
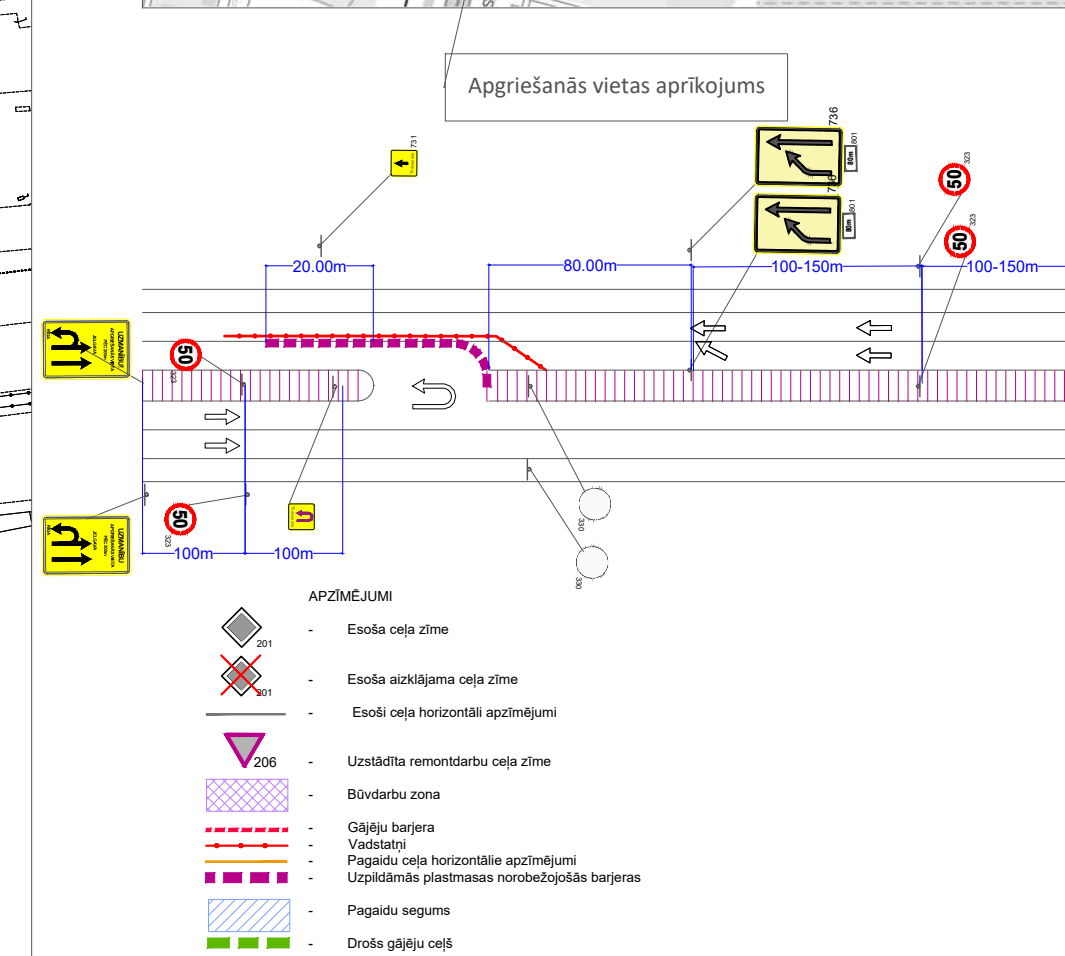
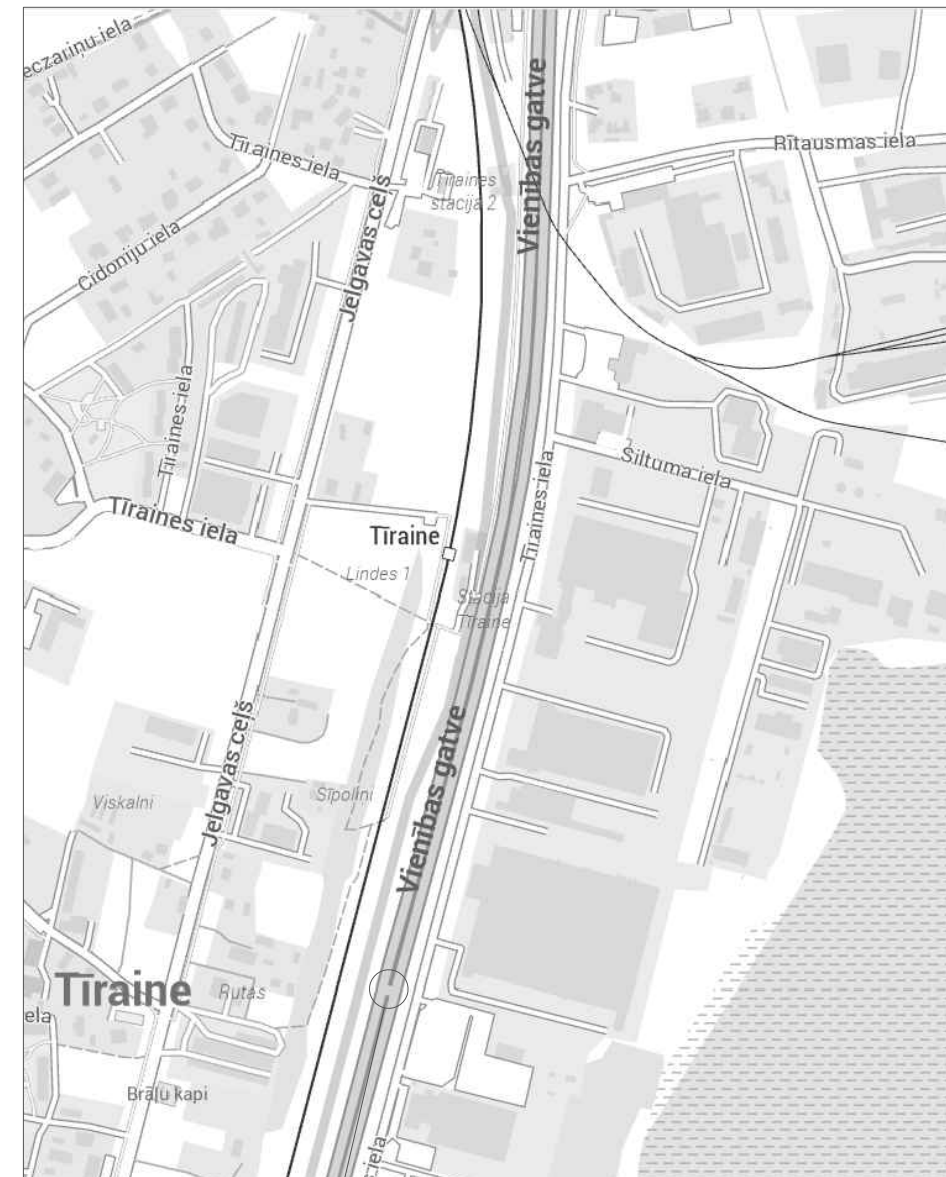


“Par satiksmi Vienības gatvē”

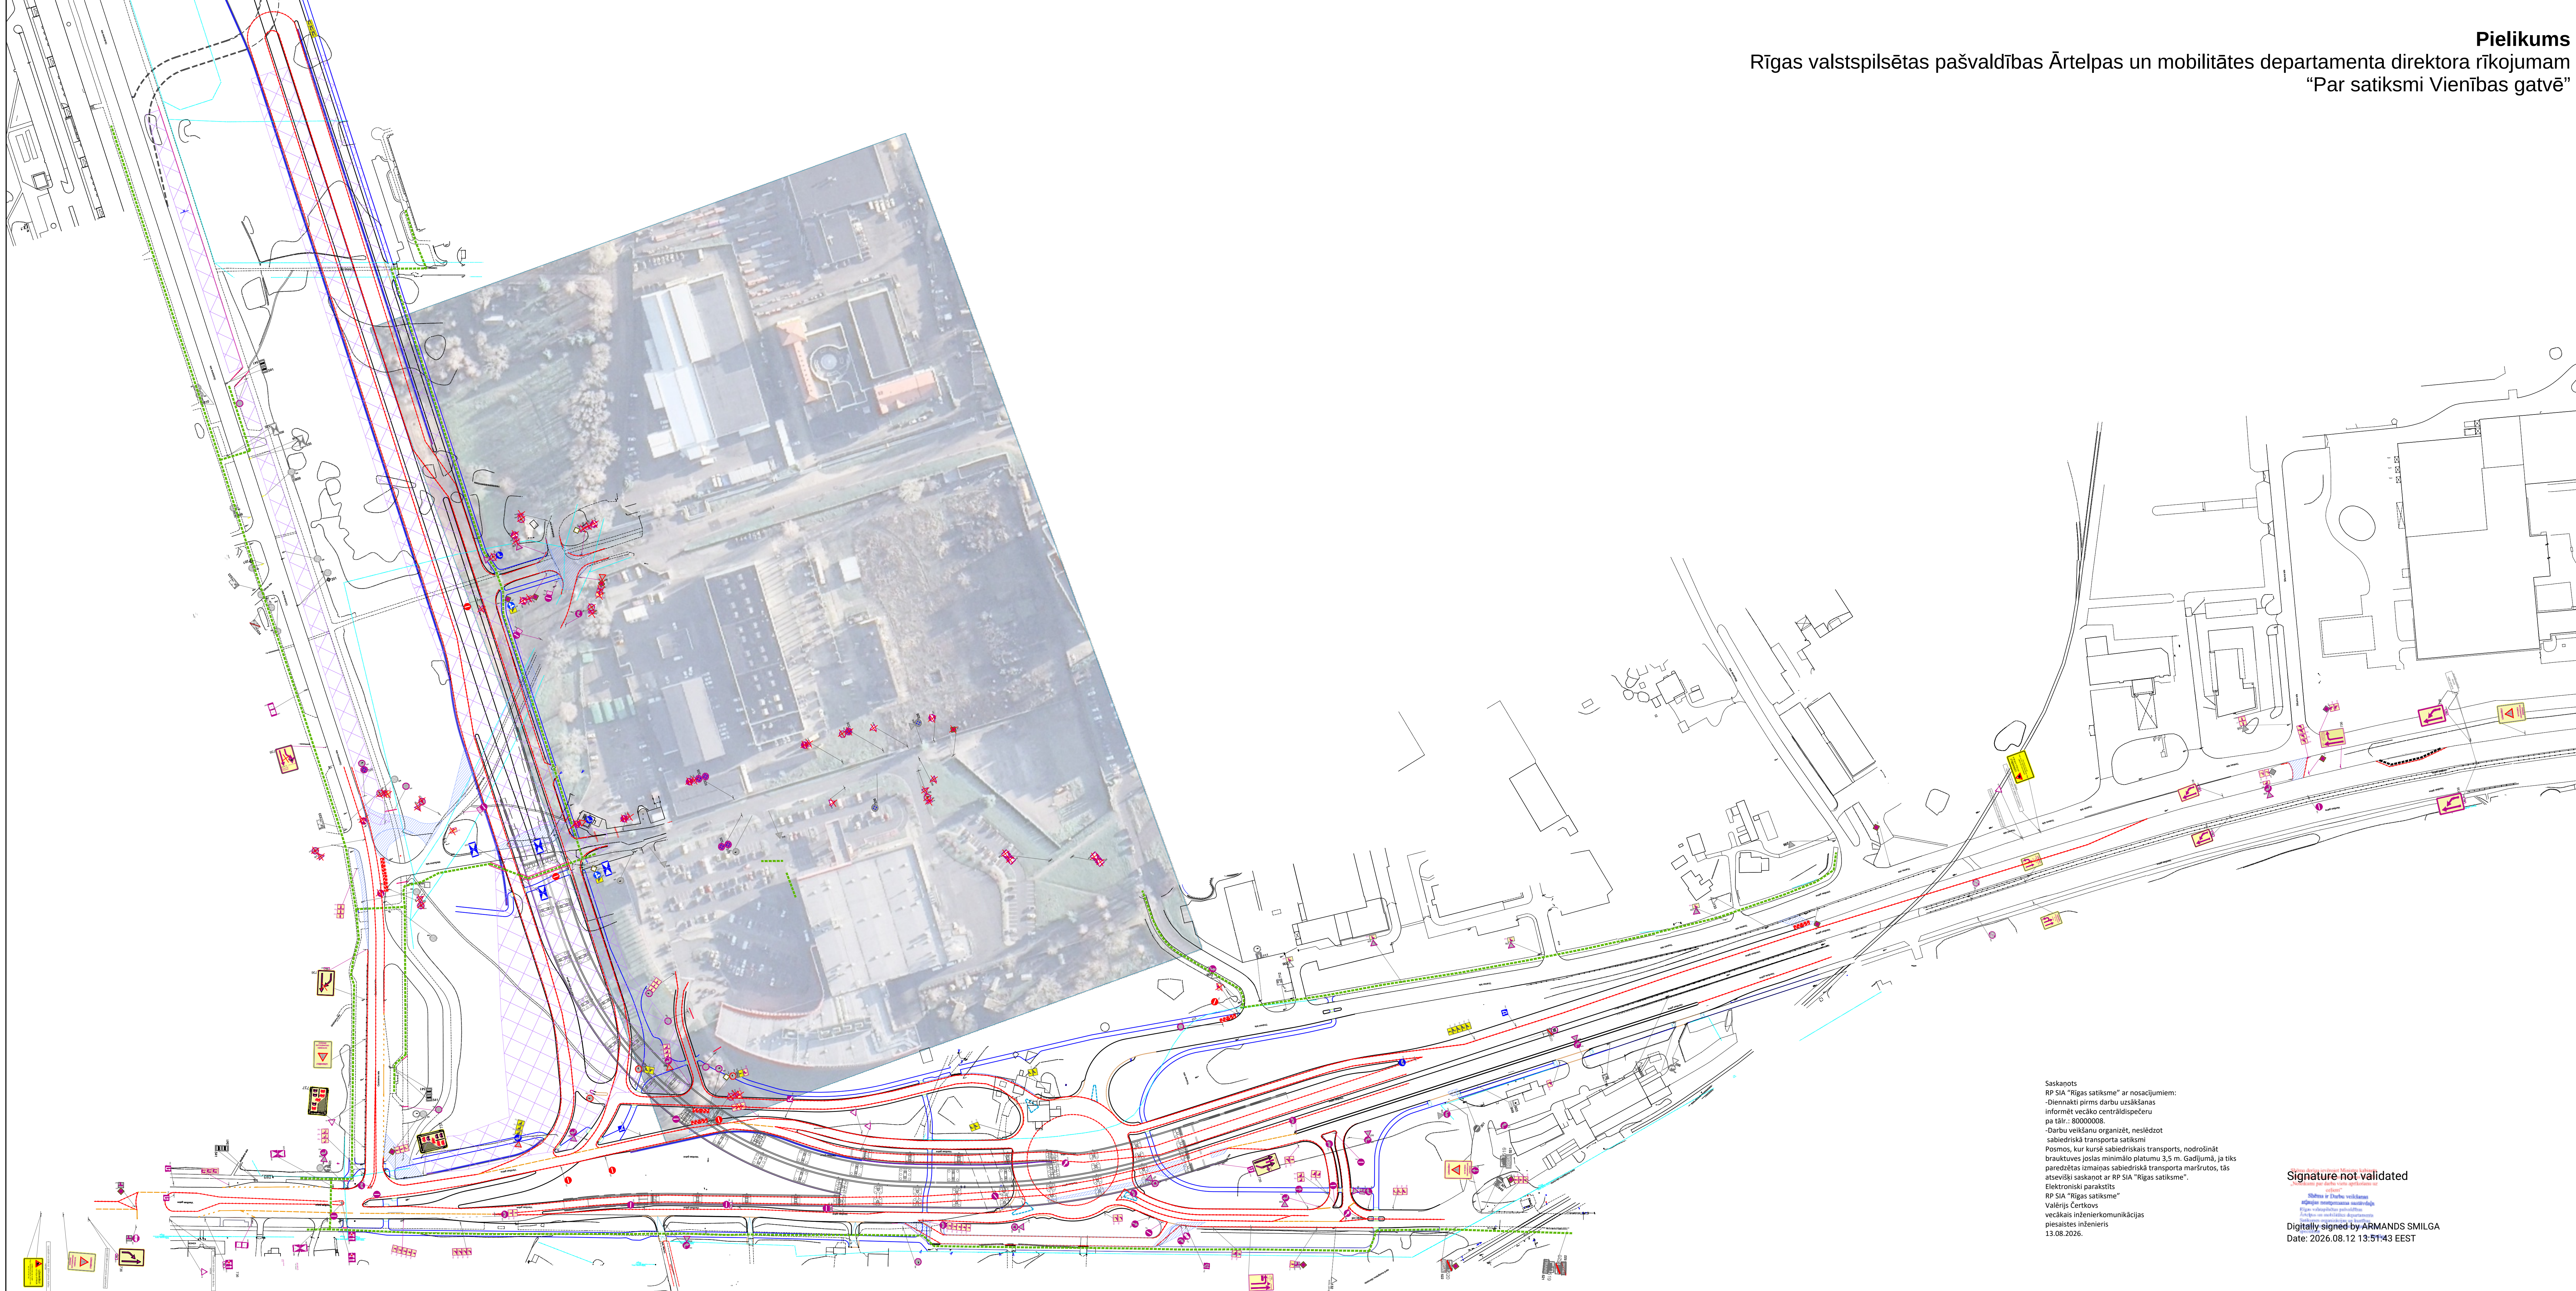

NOSACIJUMI

- [illegible]

BIS līetas numurs:
BIS-BL-828575-1100

Signature not validated

Sēma ir Darbu veikšanas

Digitally signed by ARMANDS SMILGA
Date: 2026.08.12 13:51:43 EEST

Shēma Nr. 1/7 Lapa 1/1	IZPILDĪTĀJS: SIA "ACB" Ziepveiksmas iela 21a, Rīga, LV-1004 Tālrunis: 67077602 E-pasts: info@acbv.lv		PASŪTĪTĀJS: Rīgas valsts policijas palīgdienests Arēpas un mobilitātes daļa Ģerādes iela 36, Rīga, LV-1016 Tālrunis: 67032701 E-pasts: armd@rpa.lv
	Uzvārds	Paraksts	Datums
Būvdarbu vadītājs	Dz. Blumers	Jāņa Čakstes gatves izbūvē darbi no Vienības gatves līdz Valdeķu ielai	
Būvdarbu vadītājs	O.Sīniņš		
Izstrādāja	I.Mežale	RASEJŅU:	
Saskaņoja		Satiksmes organizācijas shēma	