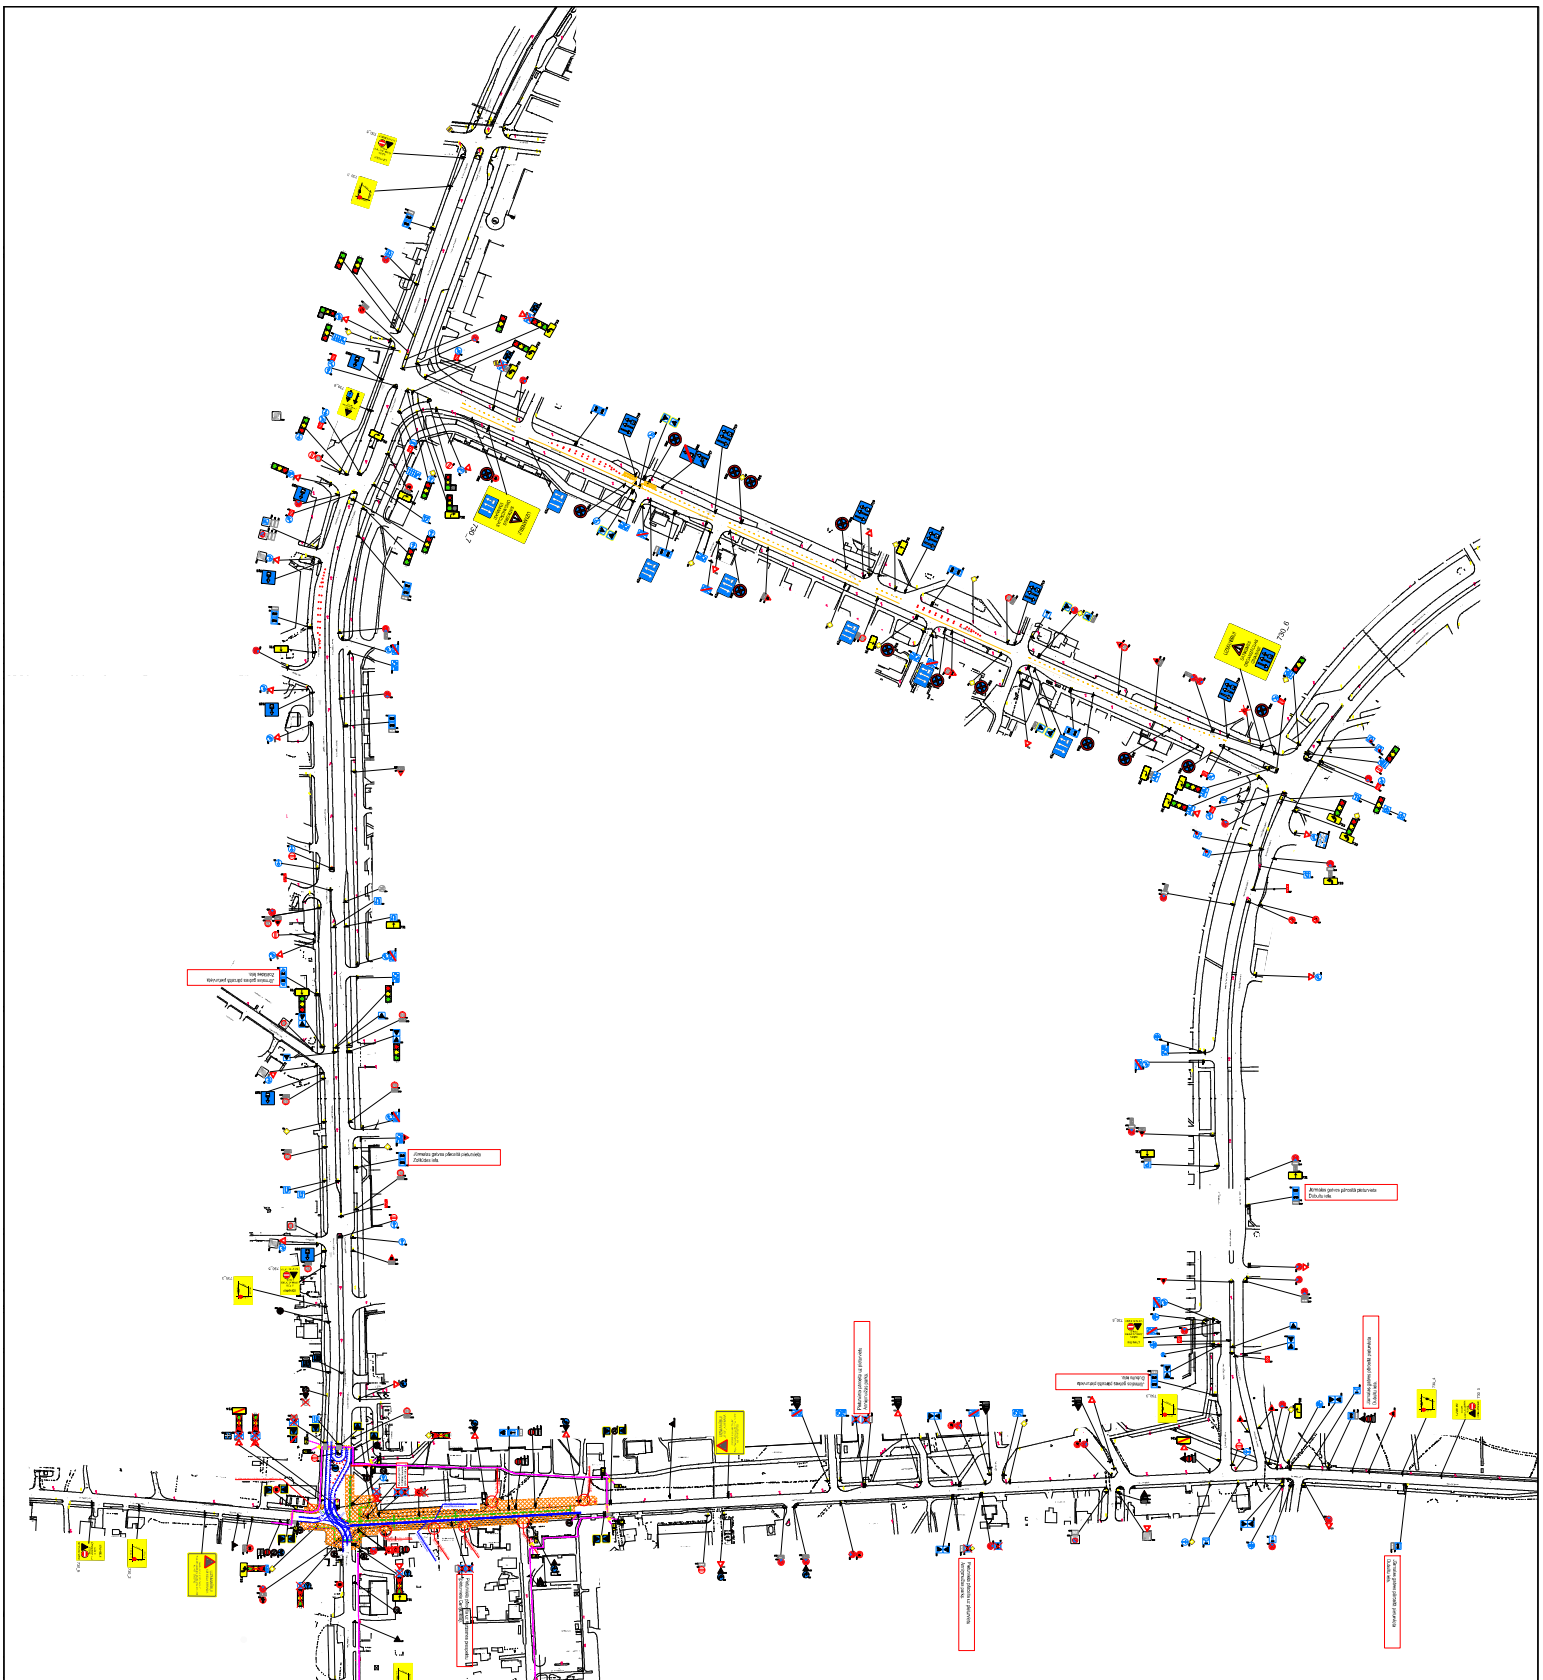
Jūrmalas gatves pārejošā pieejamība Zolitūdes iela
Jūrmalas gatves pārejošā pieejamība Dubultu iela
Jūrmalas gatve (pārejošā pieejamība Kauguru iela)