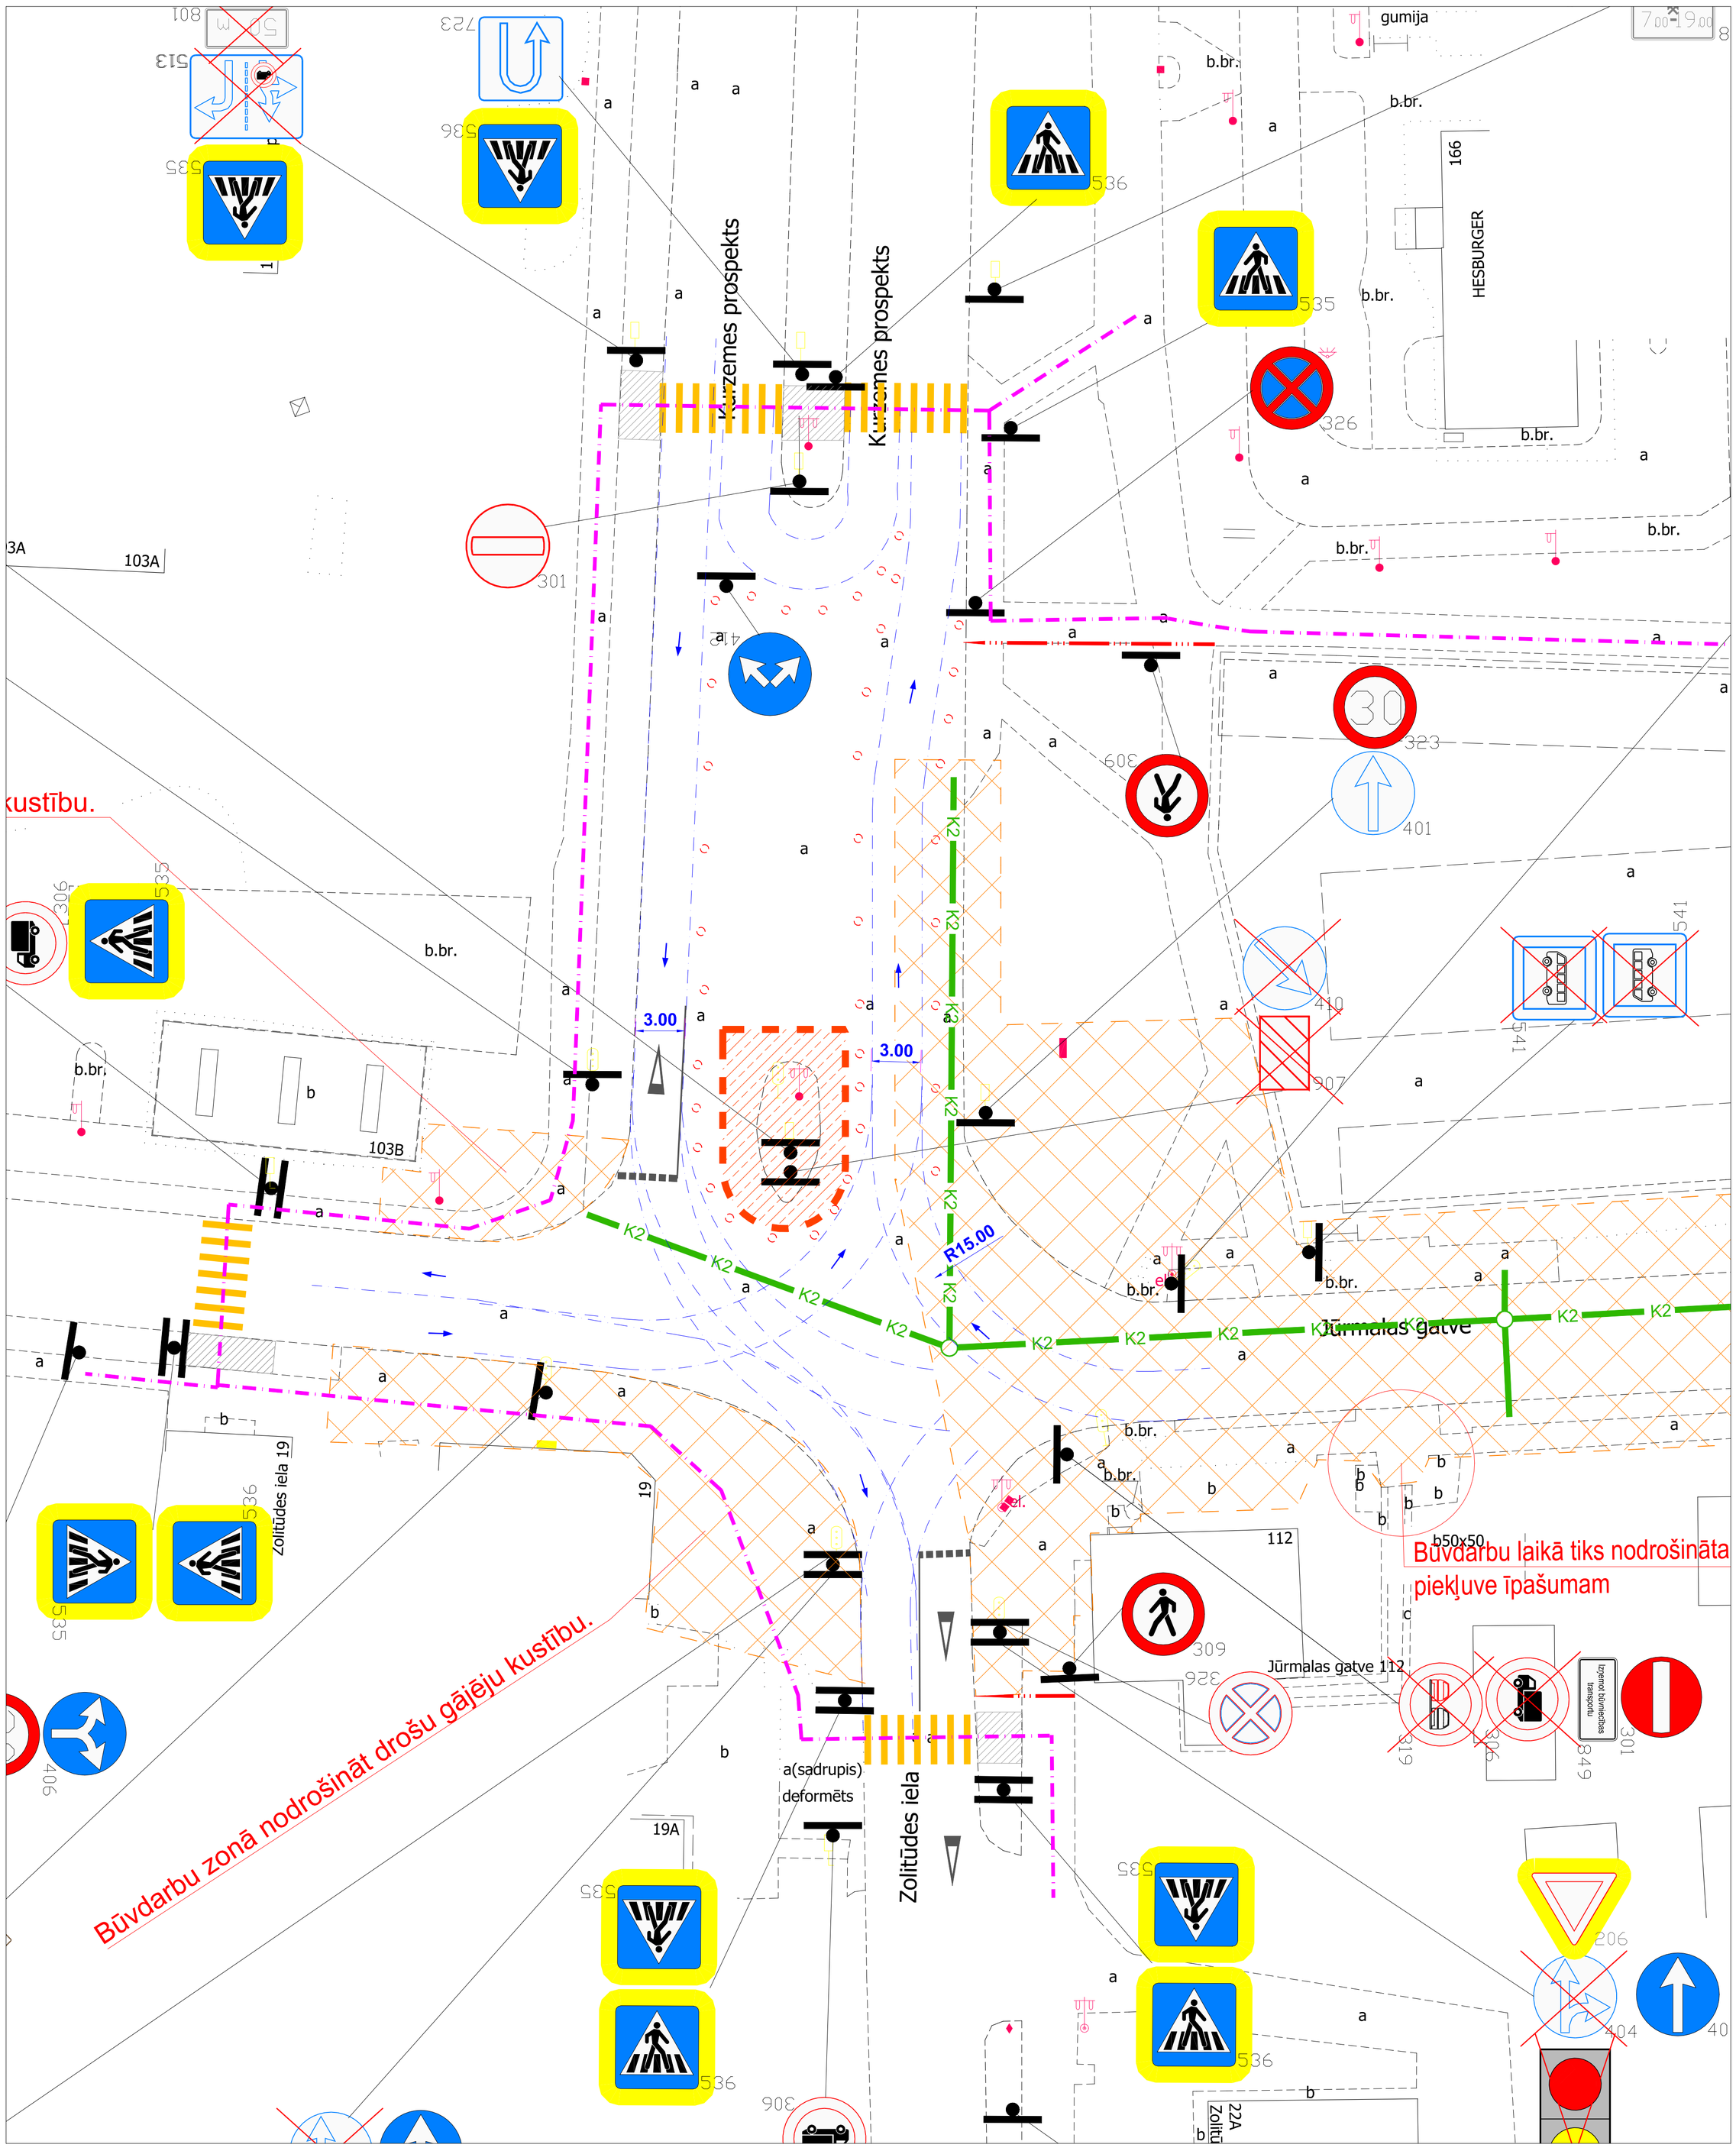

APZĪMĒJUMI:

- Būvdarbu zona SO pamatshēma Nr.5.
- Būvdarbu zona SO shēmas Nr.7 darbu laikā
- SO trajektorijas
- Vadstatņi
- Gājēju kustība
- Gājēju ietves norobežojums

Piezīmes:

- Darba vietu aprīkot atbilstoši LVS 77-2 un MK noteikumiem Nr.421.
- SO shēma Nr. 7 darbosies paralēli SO pamatshēmai Nr. 5.

- Darbu veicējam ir tiesības regulēt satiksmi darbu veikšanas laikā, ja rodas neparedzēti apstākļi, kurus ar darba vietas aprīkojuma shēmā esošajiem tehniskajiem līdzekļiem nav iespējams nekavējoties novērst (MK not. Nr.421 punkts 20.).
- Shēmas darbības laiks atbilstoši kalendārajam grafikam.
- Veicamie darbi: ceļa sadalošās saliņas pārbūve.
- Darbus veic SIA ACBR, atbildīgais būvdarbu vadītājs - Dāvis Serdāns. Atbildīgais par satiksmes organizāciju objektā - būvdarbu vadītājs Vladimirs Popovs (m.26352405).

Shēma ir Darbu veikšanas atļaujas neatņemama sastāvdaļa
Shēma dokēta ar Ceļu satiksmes Drošības kabinetu 02.10.2001. noteikumus Nr. 421
Rīgas valstspilsētas pašvaldības Ārtelpu un mobilitātes departamenta Satiksmes organizācijas un kustības drošības nodaļas satiksmes organizācijas speciālists
A.Šmilga
30.07.2026.

Shēmas Nr.7 Lapa 1	IZPILDĪTĀJS: ACBR SIA ACBR Ziepniekkalna iela 21A, Rīga, LV-1004 Tālrunis: 67627782 E-pasts: info@acbr.lv				PASŪTĪTĀJS: **Rīgas valstspilsētas pašvaldības** **Ārtelpas un mobilitātes departaments** Ģertrūdes iela 36, Rīga, LV-1011 e-pasts: amd@riga.lv tālrunis: +371 80001201
		Uzvārds	Paraksts	Datums	OBJEKTS: Jūrmalas gatves 3 joslu pieslēgums Kurzemes prospektam pie Zolitūdes ielas – pārbūve
Būvdarbu vad.		V.Popovs			
Izstrādāja		A.Klapare			
Saskaņoja					RASĒJUMS: Satiksmes organizācija būvdarbu laikā. Saliņas pārbūve.
Saskaņoja					
BIS lietas nr. BIS-BL-146094-2973					