

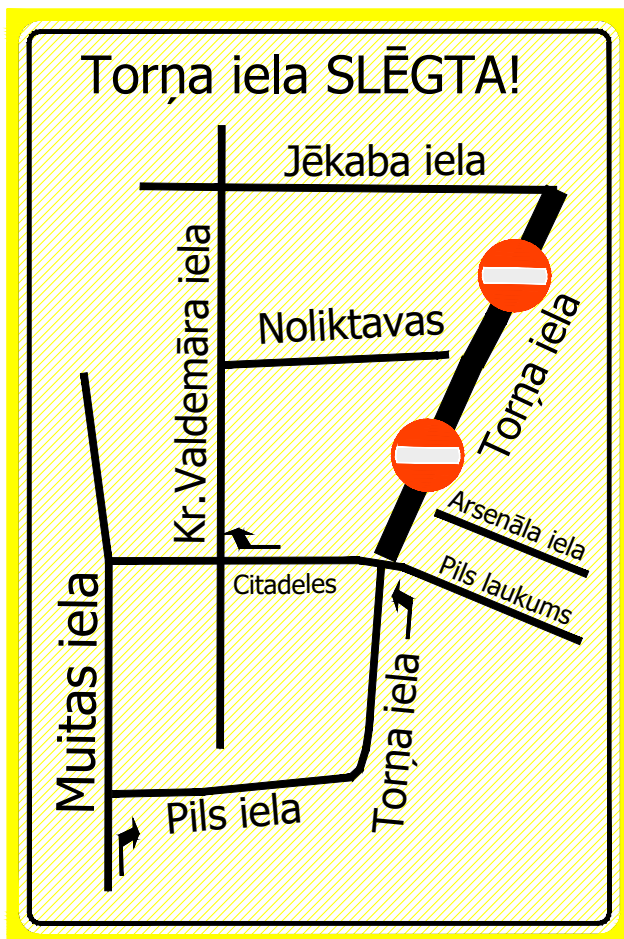
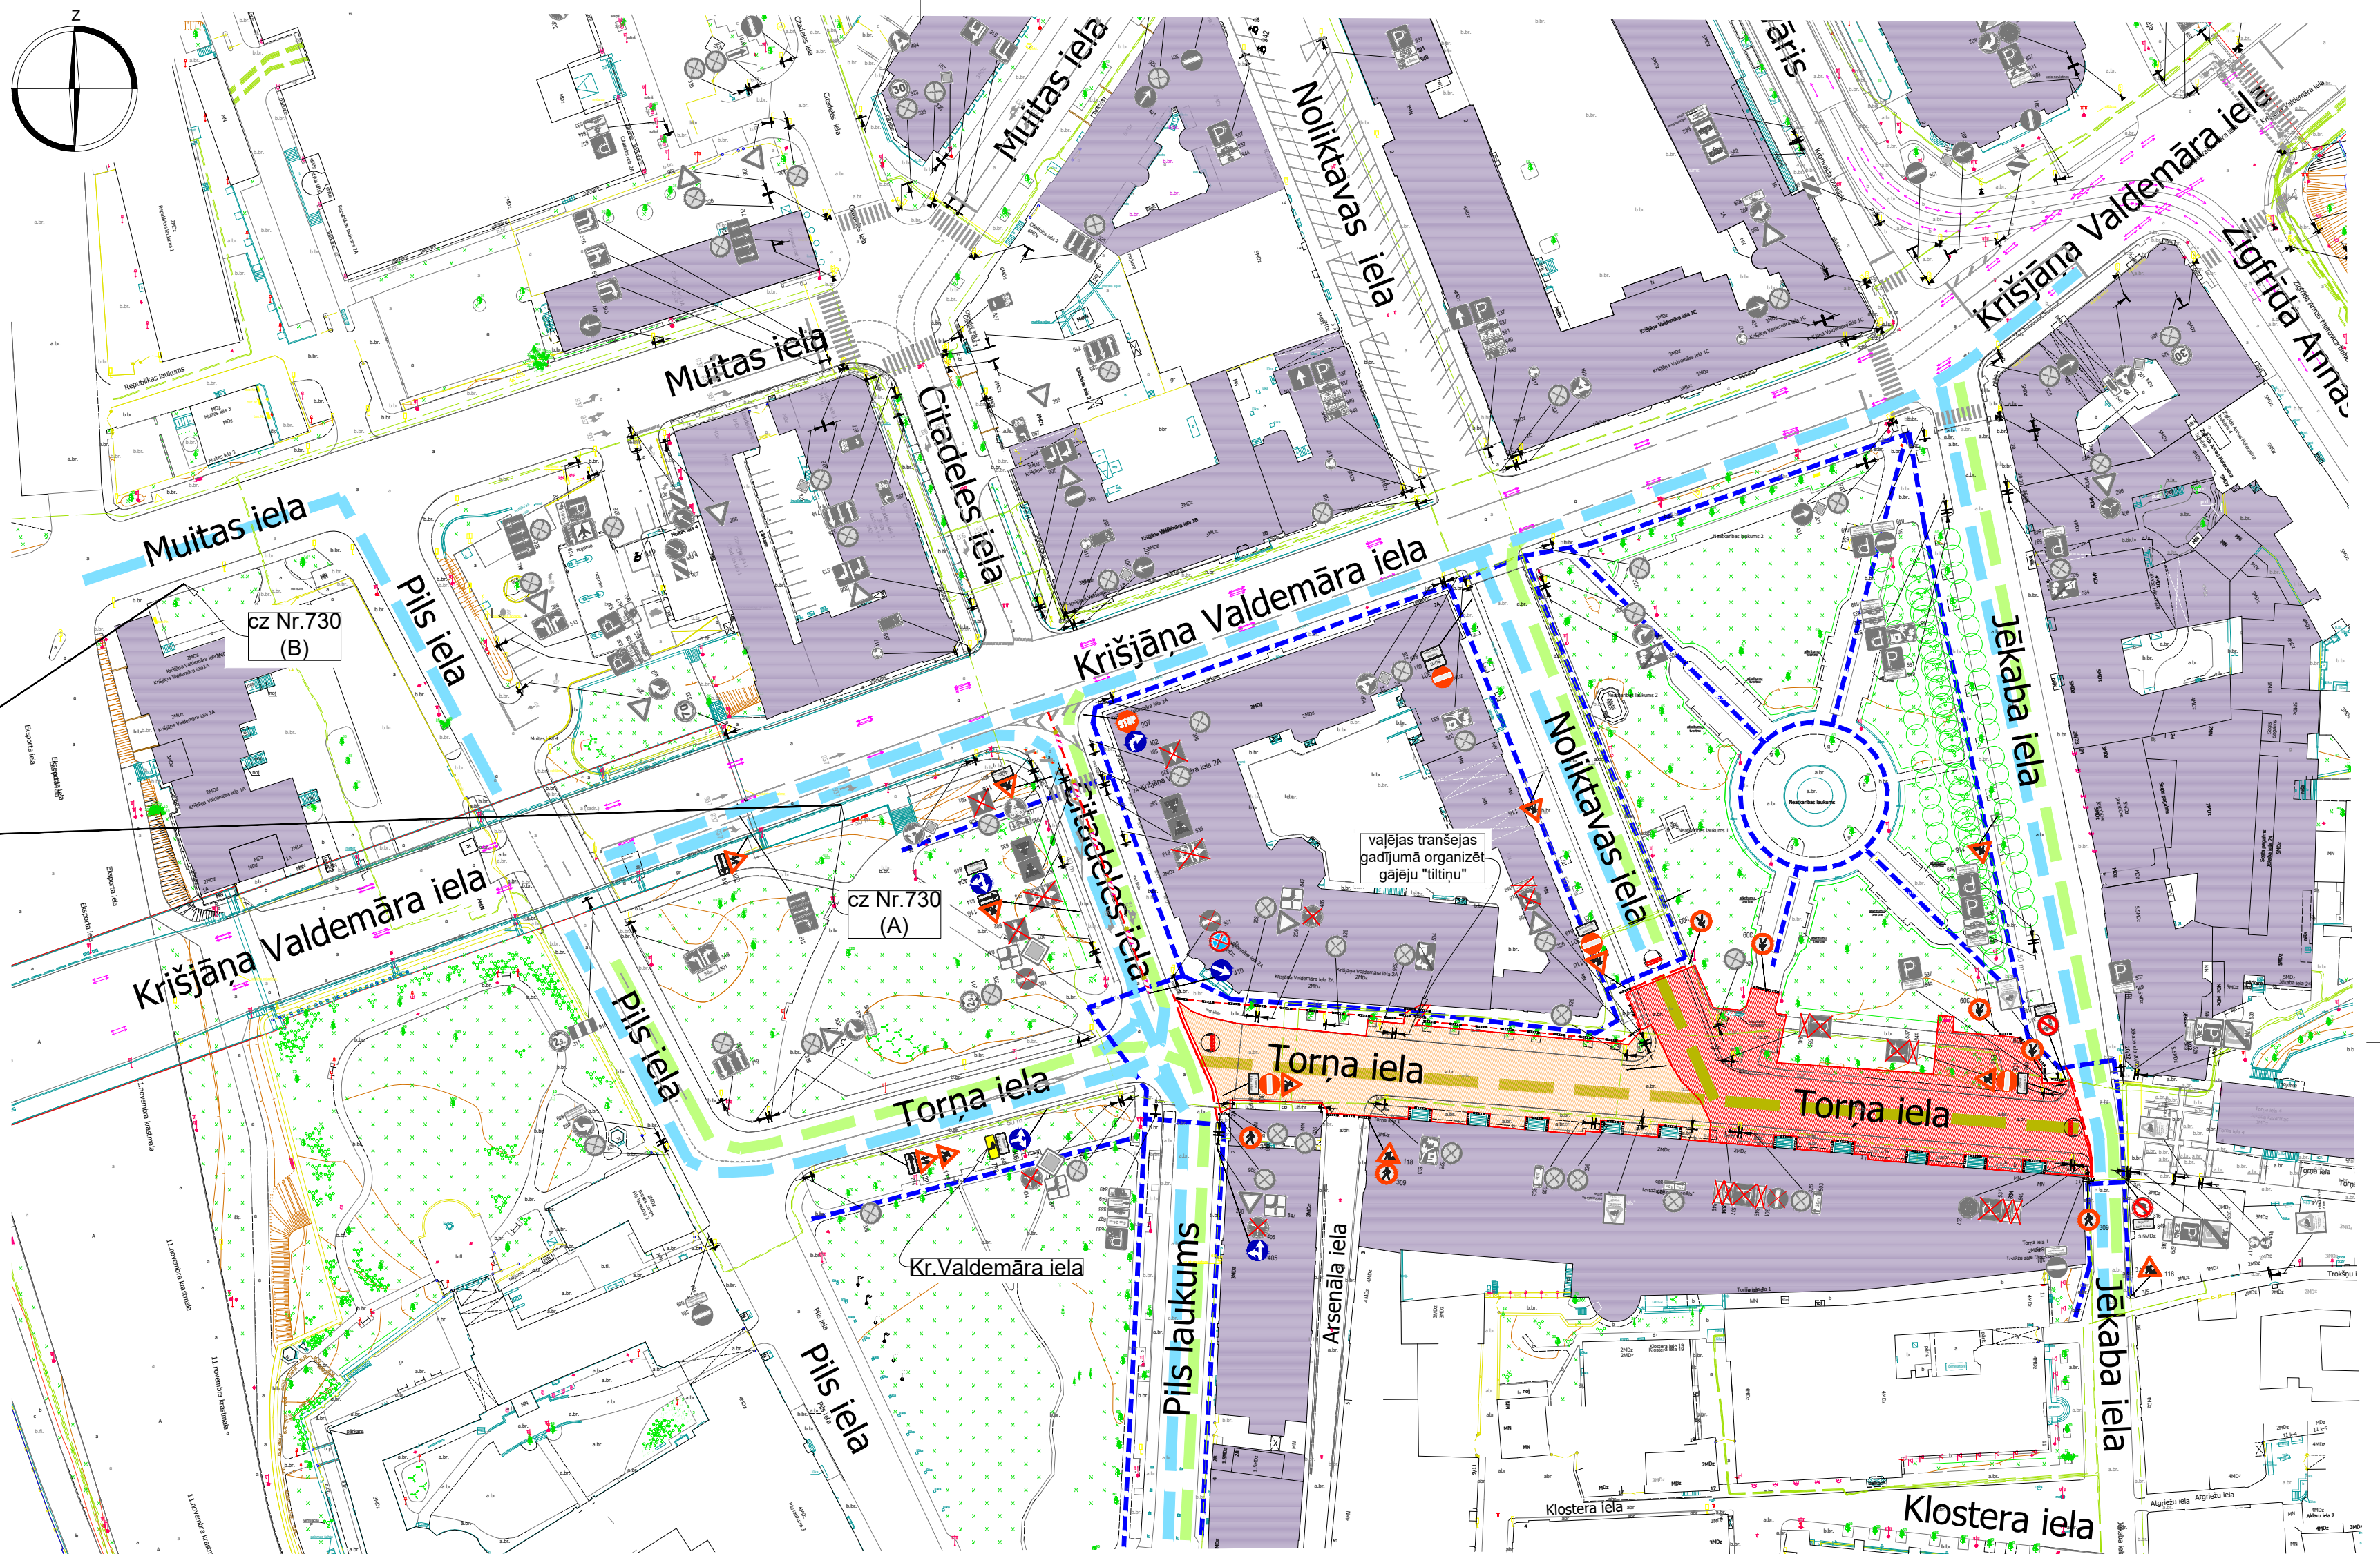


C/z Nr.730 (B)

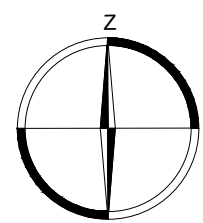

C/z Nr.730 (A)

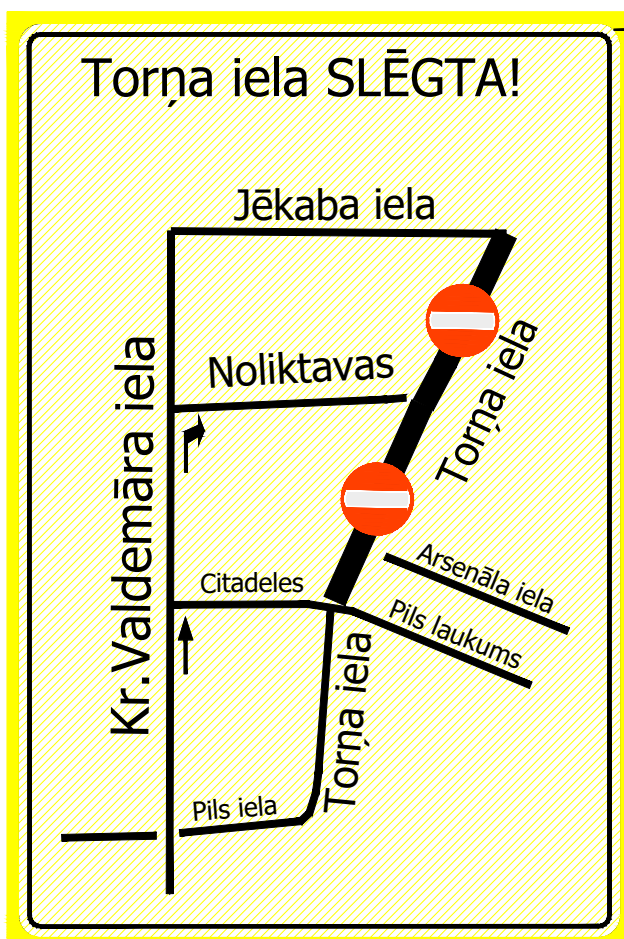

PIEZĪMES

- Ceļa darbu vietas aprikojumu uzstādīt atbilstoši MK noteikumi Nr 421 "Noteikumi par darba vietu aprikošanu uz ceļiem" prasībām.
- Darbus veic SIA "VD celt", atbildīgais par darbu vietas aprikojumu - Andris Cāltis, tālr.264339987, epasts: vdcelt@inbox.lv.
- Shēmas plānotais darbības laiks - atbilstoši būvdarbu kalendārajam grafikam.**
- Nodrošināt piekļūšanu objektiem ceļa darbu zonā. Pirms darbu uzsākšanas informēt objektu īpašniekus par slēgšanas grafiku un braukšanas apgrūtinājumiem.
- Mainot ceļa darbu vietas robežas, nodrošināt aprikojuma atbilstoši izvietojumam. Darba vietas aprikojumu nodrošināt līdz seguma pilnīgai atjaunošanai.
- Darbu veicējam ir tiesības regulēt satiksmi darbu veikšanas laikā, ja rodas neparedzēti apstākļi, kurus ar darba vietas aprikojuma shēmā esošajiem tehniskajiem līdzekļiem nav iespējams nekavējoties novērst (MK Nr. 421 punkts 20).
- Norobežojuma barjeras Nr.912 uzstādīt pirms satiksmei slēgtajiem ceļa darbu posmiem. Lietot vadstatņus (Nr.908, 909) vai barjeras (Nr.910, 911) darbu vietas norobežošanai no brauktuves. Drošības josla starp brauktuves malu un darbu veikšanas vietu - min.0,8 m. Izmantot palīgbarjeras vai signāllentes gājēju norobežošanai no darbu zonas.

APZĪMĒJUMI

	118	pagaidu ceļa zīmes uzstādīšanas vieta un Nr		transporta kustība gar ceļa darbu zonu		garennorobežojums (vai šķērsnorobežojums)
	236	esošās ceļa zīmes uzstādīšanas vieta un Nr		būvniecības transporta kustība		palīgbarjera vai signāllente vai mobilais žogs
	60	esošo ceļa zīmju aizklāšana vai demontāža		gājēju kustība		norobežojuma barjeras Nr. 912, uzstādīt vietās, kur transporta satiksme slēgta
		ceļa darbu vieta		esoša ceļa darbu vieta		

7 dienas pirms darbu uzsākšanas uzstādīt
Informatīvus plakātus par paredzētajiem darbiem.

Sankcijas mērķis ir Rīgas valsts policijas Atpūtas un
Mobilitātes departamenta direktora rīkojumu

Shēma ir Darbu veikšanas
atļaujas saņemšanas nosaukums
Shēma derīga no 02.10.2021. noņemšanas
Nr. 421

Rīgas valsts policijas palīdzību
Atpūtas un mobilitātes departamenta
Sankcijas organizācijas un kaulības
drošības nodrošināšanas organizācijas
speciālisti.

17.06.2026.

Šķērsnorobežojums: vienpusīgie vadstatņi;
maksimāli 2 m attālumā cits no cita, slīpumā 1:3
(1:2) pret brauktuves malu vai barjera.
Vienpusīga signālugaunus uz katru vadstatņa

Garennorobežojums: divpusīgie
vadstatņi Nr 908 / 909; maksimāli 10 m
attālumā cits no cita. Divpusīga
signālugaunus uz katru otrā vadstatņa

Shēma Nr.2

- Torņa ielas izbūves darbu laika tiek slēgts posms no Noliktavas ielas līdz Jēkaba ielai (slēgts arī Torņa - Noliktavas ielu krustojums).
- Darbi turpinās Torņa ielas posmā no Citadeles ielas līdz Noliktavas ielai. Piekļūšana objektiem Arsenāla iela iespējama no Mazās Pils ielas puses.
- Citadeles ielas posmā no Kr.Valdemāra līdz Torņai saglabājas divvirzienu satiksme.
- Gājēju kustību nodrošināta pa esošo ietvi gar ceļa darbu zonu, norobežotu ar palīgbarjerām un signāllentēm vai mobilo žogu.

Saava-LV SIA "Saava-LV", Alises iela 2, Rīga, LV-1046 Vien.reģ.Nr. 40103129768, PVN reģ.Nr. LV 40103129768 Tālr.: 67312227, 67613303 Fakss: 67311550 Būvkomersanta reģ.apl.Nr. 3620-R		SIA "VD celt", reģ.Nr.43603057702, Skolas iela 3, Līvberze, Jelgavas novads, LV-3014, Latvija	
Sastādīja tālr.29413632 LBS būvpr.sert.		Torņa ielas, Rīgā pārbūve posmā no Jēkaba ielas līdz Arsenāla ielai	
Argils Soloveiko argils@inbox.lv Nr.3-01342; 4-02739		Ceļa darbu vietas aprikojuma uzstādīšanas shēma	
		Marka, Nr SOP	
		Mērogs b/m	
		Datums 17.06.2026.	
		Arhīva Nr 03/2026	