


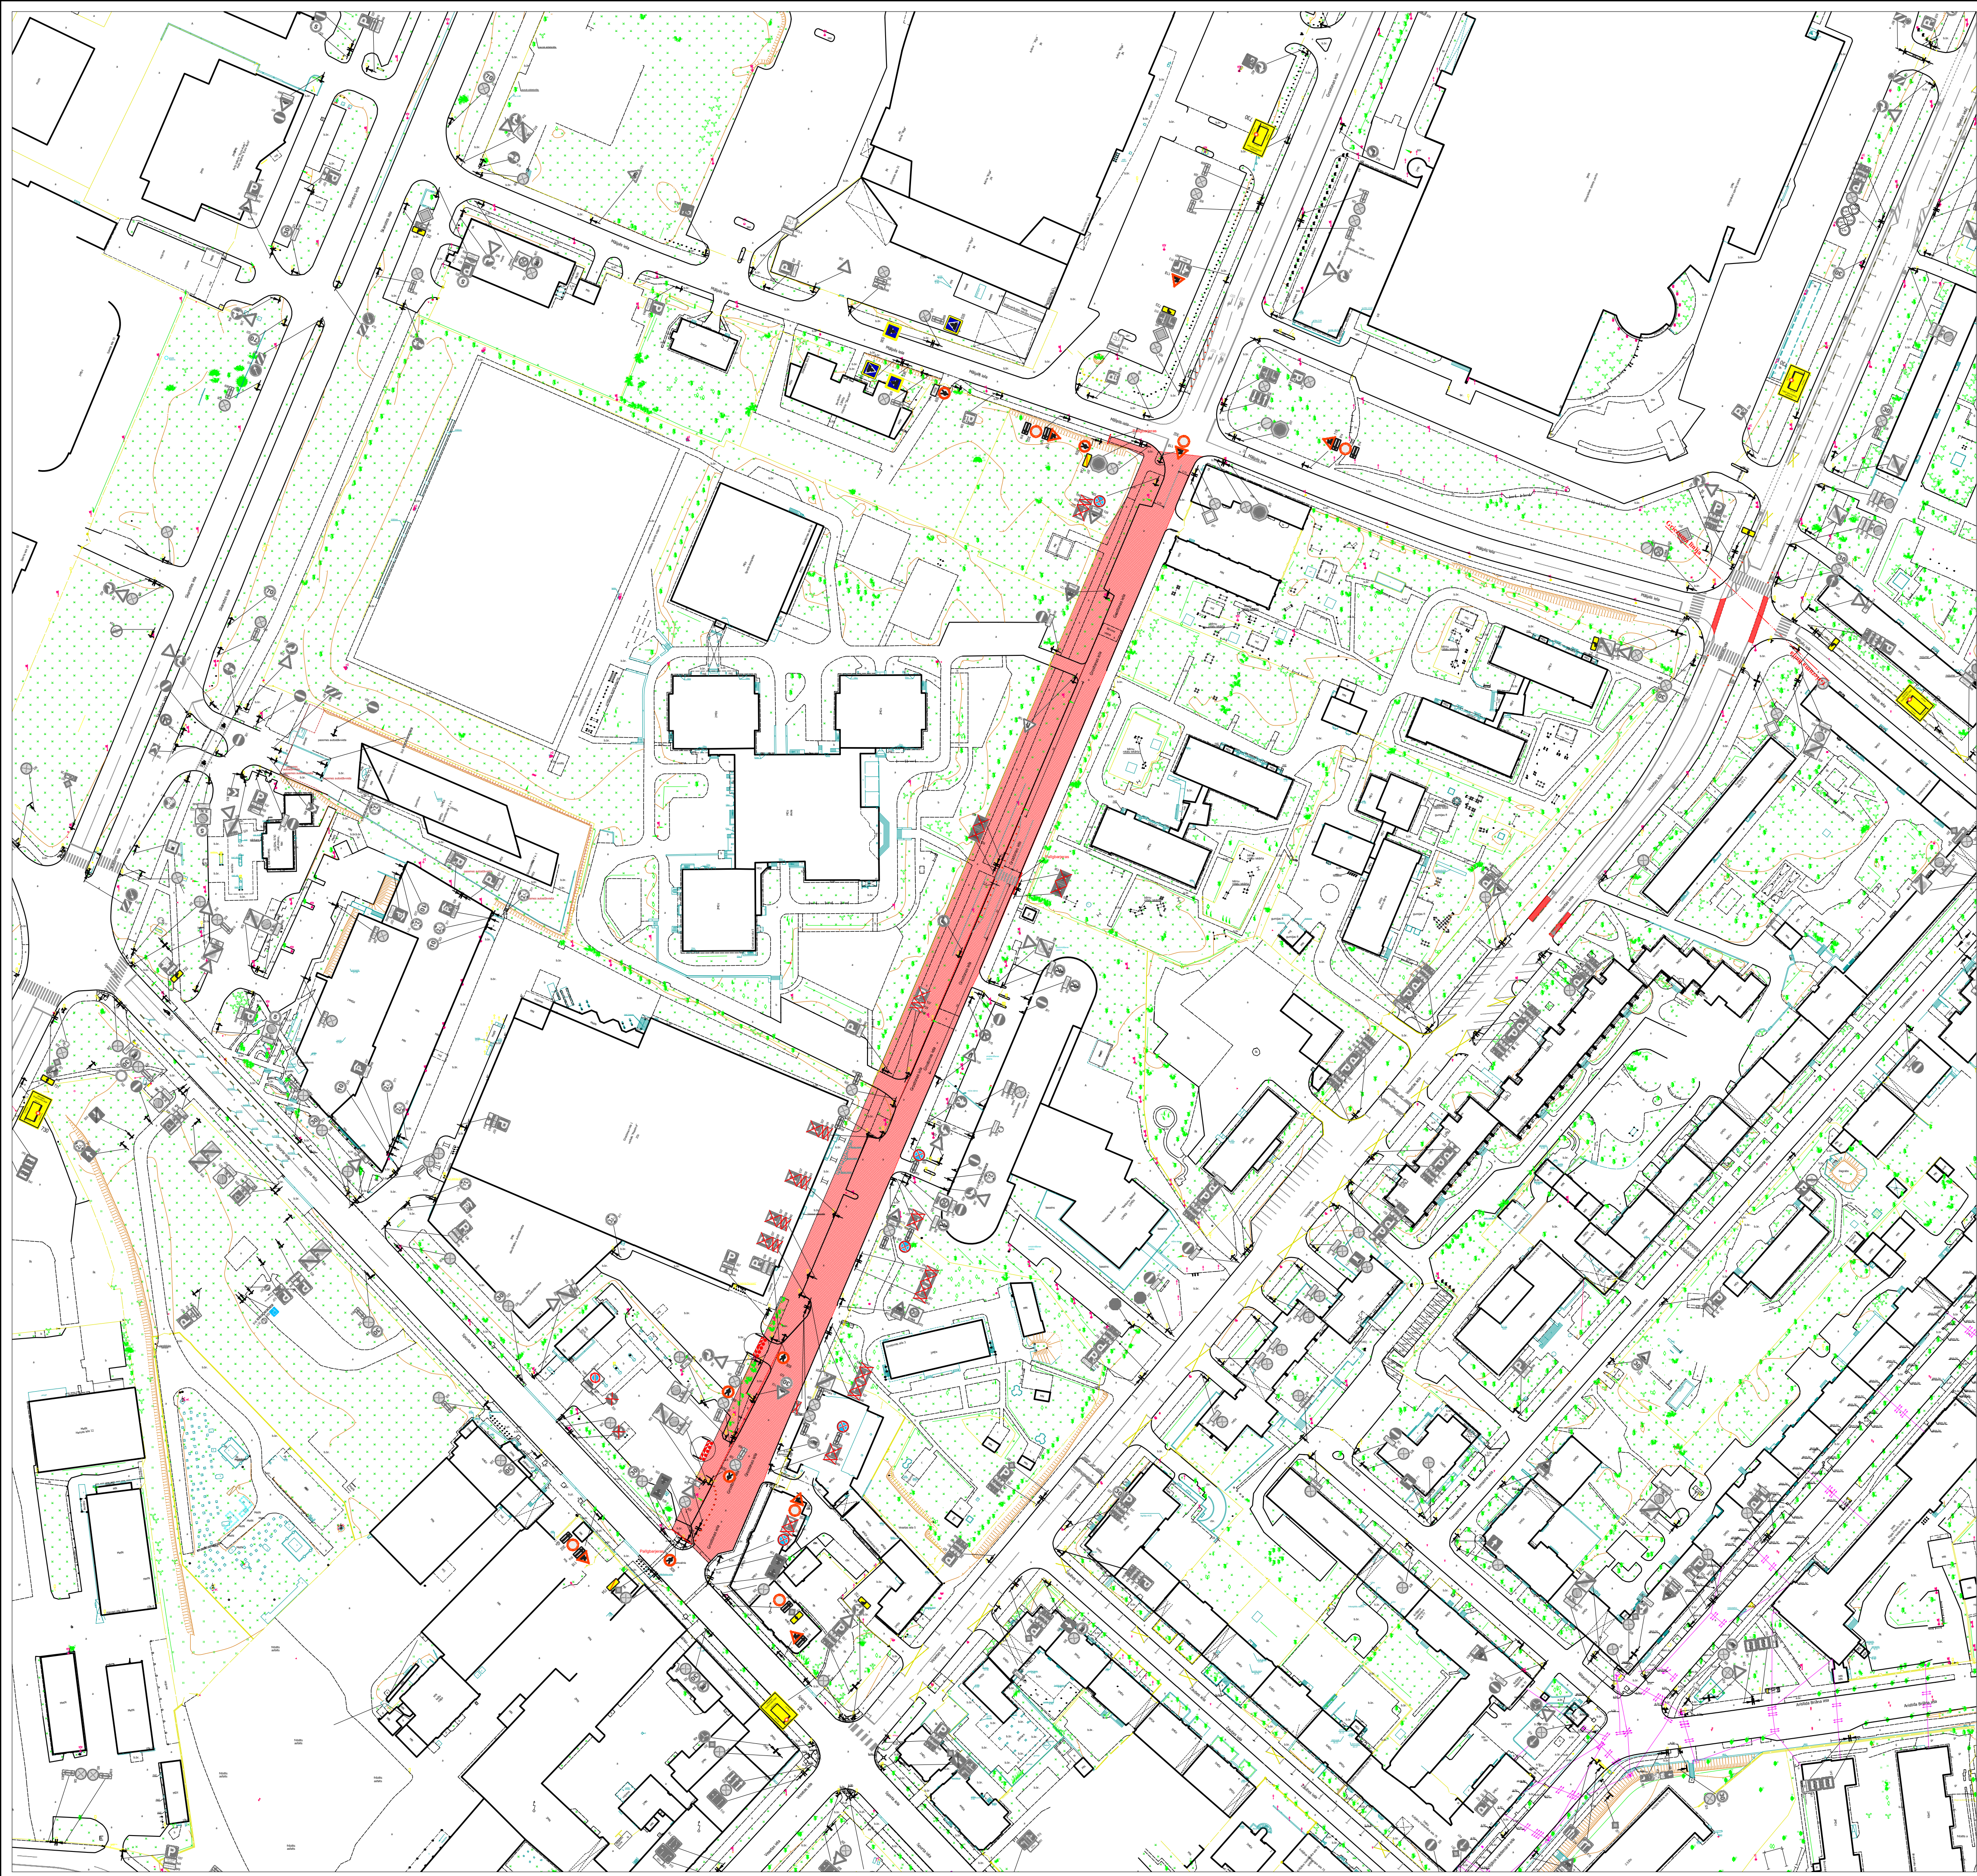

Saskaņots:
RP SIA "Rīgas satiksme"
Mārtiņš Plataiskals
parakstīts elektroniski
Vecākais inženierkomunikāciju
Piesaistes inženieris
20.08.2026.

NOSACĪTIE APZĪMĒJUMI

- Palīgbārjera
- 118 Ceļa zīme un to numurs
- Darba zonas
- Norobežojuma bārjeras Nr. 910 vai Nr. 911 aprīkotas
vismāz ar trim signālgurķim (dzeltena)
- Garennorobežojums: divpusējie vadītāji Nr. 908/909;
(dzeltena) uz katru otru vadītāja
maksimāli 5m attālumā cīn no cīn. Divpusējie signālgurķus
- Norobežojuma bārjeras Nr. 912 aprīkotas
vismāz ar piecām signālgurķim (sarkanā)
- 123 Esošā ceļa zīme un to numurs
- Ceļa zīmes balsta uzstādīšanas vieta

PIEZĪMES

- Ceļa zīmes uzstādīt atbilstoši LVS 77:2016 "Ceļa zīmes" un MK Nr. 421 "Noteikumi par darba vietu aprīkošanu uz ceļiem" prasībām.
- Aprīkot būvdarbu zonas ar norobežojumiem bārjeras.
- Nodrošināt iedzīvotāju un operatīvā transporta piekļūšanu slēgtajiem posmiem.
- Darbu veikšanai SIA "CTB" ierīko norobežojuma bārjeras un tās apkāp, mainot ceļa darbu vietas robežas, nodrošinot aprīkojuma atbilstošu izvietojumu.
- SIA "CTB" atbildīgais būvdarbu vadītājs - Alvars Grāvisis mob. 29119707.
- SIA "CTB" atbildīgais par satiksmes organizāciju - Alvars Grāvisis mob. 29119707.
- Shēmas darbības laiks no _____ līdz _____.
- Pēc būvdarbu pabeigšanas pagaidu ceļa aprīkojums tiek demontēts.
- Nodrošināt piekļūšanu objektiem slēgtajiem posmiem. Pirms darbu uzsākšanas informēt objektu īpašniekus par ielas posma slēgšanas grafiku un braukšanas apgrūtinājumiem.
- Norobežojuma bārjeras Nr. 912 uzstādīt pirms satiksmes organizāciju - Alvars Grāvisis mob. 29119707.
- Lietot vadītājus (Nr. 908, 909) vai bārjeras (Nr. 910, 911) darbu vietas norobežošanai no brauktuves. Izmantojot palīgbārjeras vai signāllentes gājēju norobežošanai no darbu zonas.
- Atsevišķās situācijās, lai iedzīvotājiem darbu veikšanai vai organizācijas shēmu pārkaršanas brīdī, esošās satiksmes organizācijas shēmas uz neilgu laiku tiks koriģētas.

BIS lietas Nr.: BIS-BL-669613-109264
Shēma 1 (ietves un apakšzemes komunikācijas izbūve izbūve)

Saava-LV SIA "Saava-LV", Alises iela 2, Rīga LV 1046 Vien.reģ.Nr. 4013329768, PVA Nr. LV 4013329768 Tālrunis: 7712227, 7613303, Fakss: 7713359 Būvkomersanta reģistrācijas Nr. 3620-R		Pasūtītājs SIA "CTB"			
Sastādīja Sergejs Kazarovcs Tālrunis: 26495379 e-pasts: sergejs.kazarovcs@gmail.com		10.08.2026		Ceļu satiksmes organizēšanas tehnisko līdzekļu uzstādīšanas shēma	
				Objekts Grosstonas ielas seguma atjaunošana (posmā no Sporta ielas līdz Jāņa Dīkmaņa ielai) un Grosstonas ielas ietves izbūve gar Grosstonas ielu 1 un Sporta ielu 9	Stadija TP
				Marka GT	Lapas Nr. 1
				Mērogs: 1 : 1000	