


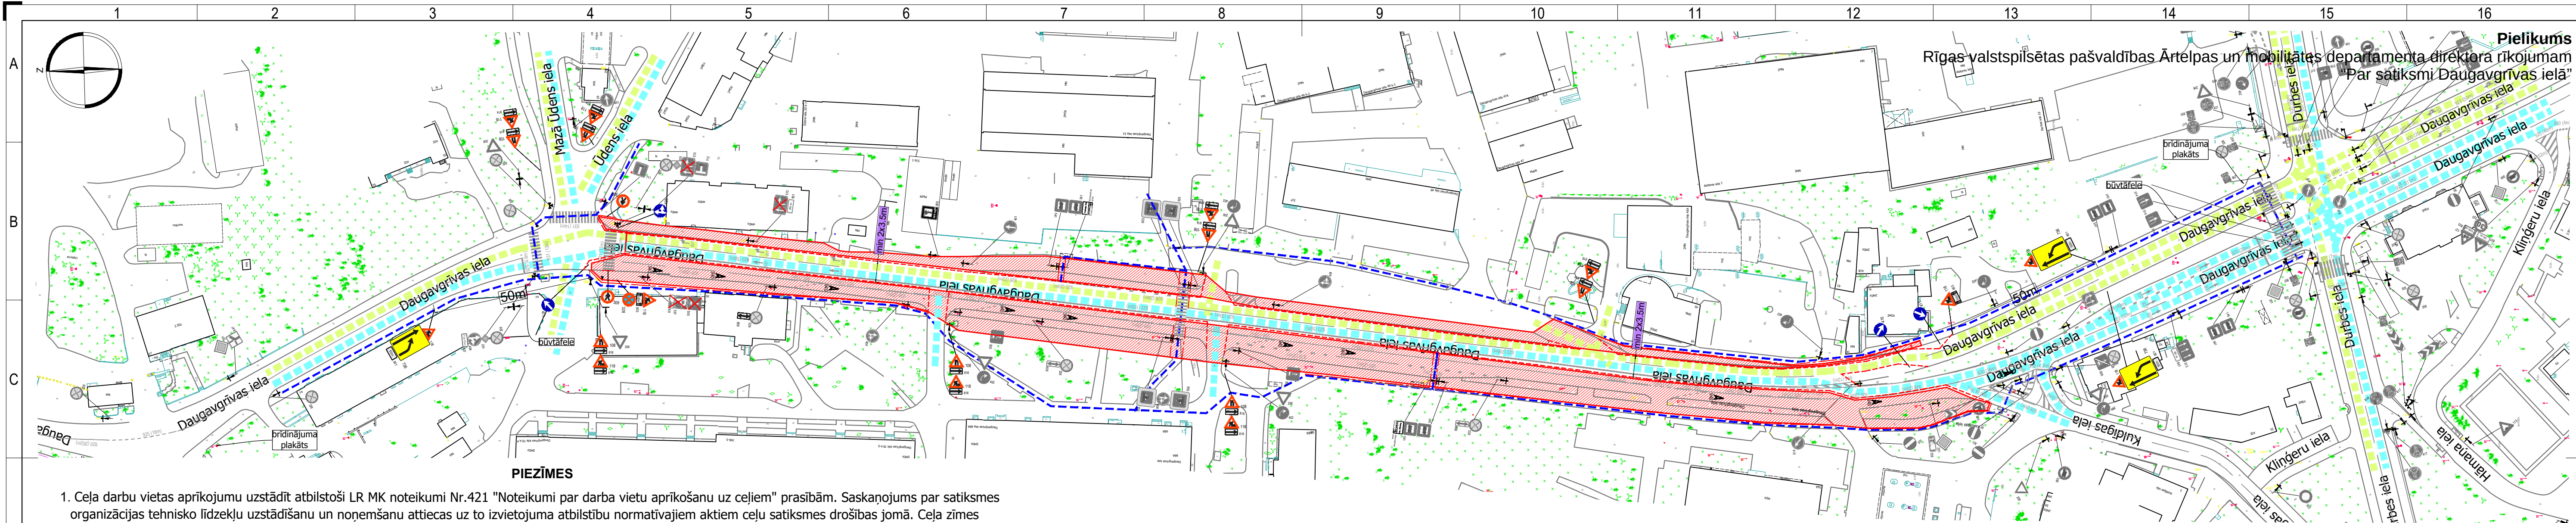

**PIEZĪMES**

1. Ceļa darbu vietas aprikojumu uzstādīt atbilstoši LR MK noteikumi Nr.421 "Noteikumi par darba vietu aprikošanu uz ceļiem" prasībām. Saskaņojums par satiksmes organizācijas tehnisko līdzekļu uzstādīšanu un noņemšanu attiecas uz to izvietojuma atbilstību normatīvajiem aktiem ceļu satiksmes drošības jomā. Ceļa zīmes izgatavot un uzstādīt atbilstoši standartam LVS 77.
2. Darbus veic SIA "Latgales ceļdaris", atbildīgais par darbu vietas aprikojumu - Ivars Meinerts, tālr.26793438, epasts: ivars.meinerts@gmail.com.
3. **Shēmas plānotais darbības laiks - atbilstoši būvdarbu kalendārajam grafikam.**
4. Nodrošināt piekļūšanu objektiem ceļa darbu zonā. Pirms darbu uzsākšanas informēt objektu īpašniekus par slēgšanas grafiku un braukšanas apgrūtinājumiem.
5. Mainot ceļa darbu vietas robežas, nodrošināt aprikojuma atbilstošu izvietojumu. Darba vietas aprikojumu nodrošināt līdz seguma pilnīgai atjaunošanai.
6. Darbu veicējam ir tiesības regulēt satiksmi darbu veikšanas laikā, ja rodas neparedzēti apstākļi, kurus ar darba vietas aprikojuma shēmā esošajiem tehniskajiem līdzekļiem nav iespējams nekavējoties novērst (MK Nr. 421 punkts 20).
7. Norobežojuma barjeras Nr.912 uzstādīt pirms satiksmi slēgtajiem ceļa darbu posmiem. Lietot vadstatņus (Nr.908, 909) vai barjeras (Nr.910, 911) darbu vietas norobežošanai no brauktuves. Drošības josla starp brauktuves malu un darbu veikšanas vietu - min.0.8 m. Izmantot palīgbarjeras vai signāllentes gājēju norobežošanai no darbu zonas.

**APZĪMĒJUMI**

pagaidu ceļa zīmes uzstādīšanas vieta un Nr

esošās ceļa zīmes uzstādīšanas vieta un Nr

esošo ceļa zīmju aizklāšana vai demontāža

ceļa darbu vieta

transporta kustība gar ceļa darbu zonu

gājēju kustība

palīgbarjera vai signāllente

norobežojuma barjeras Nr. 912, uzstādīt vietās, kur transporta satiksme slēgta

garennorobežojums (vai šķērsnorobežojums)

Šķērsnorobežojums: vienvirziena vadstatņi; maksimāli 2 m attālumā cits no cita, slīpumā 1:3 (1:2) pret brauktuves malu vai barjera. Vienpusīga signālugunis uz katra vadstatņa

Garennorobežojums: divpusīgie vadstatņi Nr 908 / 909; maksimāli 10 m attālumā cits no cita. Divpusīga signālugunis uz katra otrā vadstatņa

No satiksmes organizācijas viedokļa  
ieteicams darbus veikt naktī  
Shēma derīga ieviešanai Ministru kabineta  
2001. gada 2. oktobra noteikumu Nr.421  
„Noteikumi par darba vietu aprikošanu uz  
ceļiem”  
Shēma ir Darbu veikšanas  
atļaujas neatņemama sastāvdaļa  
Rīgas valstspilsētas pašvaldības  
Ārtelpas un mobilitātes departamenta  
Satiksmes organizācijas un kustības  
drošības nodalījuma satiksmes organizācijas  
speciālists  
A. Smilga  
24.08.2026.

**Saskaņots:**  
**RP SIA "Rīgas Satiksme"**  
ar nosacījumiem:  
Diennakti pirms darbu uzsākšanas informēt vecāko Centrāldispečeri pa tālr.: 800000008.  
-Darbu veikšanu organizēt, neslēdzot un netraucējot sabiedriskā transporta satiksmi.  
-Pieturvietai nodrošināt piekļuvi. Būvdarbu laikā nodrošināt nepārtrauktu sabiedriskā transporta pieturvietas darbību, nodrošināt nepārtrauktu un drošu pasažieru piekļuvi pieturvietai un sarakstiem.  
**RP SIA "Rīgas Satiksme"**  
**Mārtiņš Plataiskalns**  
parakstīts elektroniski  
Vecākais inženierkomunikāciju  
Piesaistes inženieris  
24.08.2026.

**Shēma Nr.2**

Seguma frēzēšanas un asfaltbetona ieklāšanas darbu laikā Daugavgrīvas ielas posmā no Kuldīgas ielas līdz Ūdens ielai slēgtas viena virziena braukšanas joslas, divvirziena satiksme organizēta pa viena virziena divām joslām (joslu min.platums - 3.5m). Darbi paredzēti no plkst 21.00 līdz 7.00. Sabiedriskā transporta pagaidu pieturas organizētas esošās pieturas vietā, apstāšanās vietu atdalot ar vadstatņiem. Nepieciešamības gadījumā pietura var tikt organizēta blakus zonā, atbilstoši pārceļot ceļa zīmes un vadstatņus. Nodrošināt piekļuvi sabiedriskā transporta pieturām.

Slēgta ietve Daugavgrīvas ielas vienā pusē vai pa posmiem abās pusēs, nodrošinot gājēju kustību gar ceļa darbu zonu pa ietves malu vai pagaidu ceļiņu (min. platums gājējiem - 1.5m). Esošās gājēju pārejas nodrošina piekļūšanu objektiem slēgtās ietves zonās un arī piekļūšanu sabiedriskā transporta pieturai.

Visā posmā transporta līdzekļiem aizliegts apstāties.

BIS lietas Nr. BIS-BL-\_\_\_\_\_

|   |                                                                                       |   |                                          |                                         |
|---|---------------------------------------------------------------------------------------|---|------------------------------------------|-----------------------------------------|
| <div>Saava-LV</div> <div>SIA "Saava-LV", Alīses iela 2 <sup>3</sup>, Rīga, LV-1046<br/>Vien.reģ.Nr. 40103129768, PVN reģ.Nr. LV 40103129768<br/>Tālr.: 67312227, 67613303 Fakss: 67311550<br/>Būvkomersanta reģ.apl.Nr. 3620-R</div> |                                                                                       | <div>Projekts</div> <div>SIA "Latgales ceļdaris",<br/>reģ.Nr.41503034705, Mendelējeva iela 21, Daugavpils, LV-5410</div>        |                                          |                                         |
| <div>Sastādīja</div> <div>tālr.29413632</div> <div>LBS būvpr.sert.</div>   | <div>Argils Soloveiko</div> <div>argils@inbox.lv</div> <div>Nr.3-01342; 4-02739</div> | <div>Ogriezts</div> <div>Seguma atjaunošana Daugavgrīvas ielas<br/>posmā no Kuldīgas ielas līdz Daugavgrīvas<br/>ielai 53</div> | <div>Marka, Nr</div> <div>SOP</div>      | <div>Mērogs</div> <div>M1:1000</div>    |
|   |                                                                                       | <div>Lapas nosaukums</div> <div>Ceļa darbu vietas aprikojuma<br/>uzstādīšanas shēma</div>                                       | <div>Datums</div> <div>20.08.2026.</div> | <div>Arhīva Nr</div> <div>02/2026</div> |