


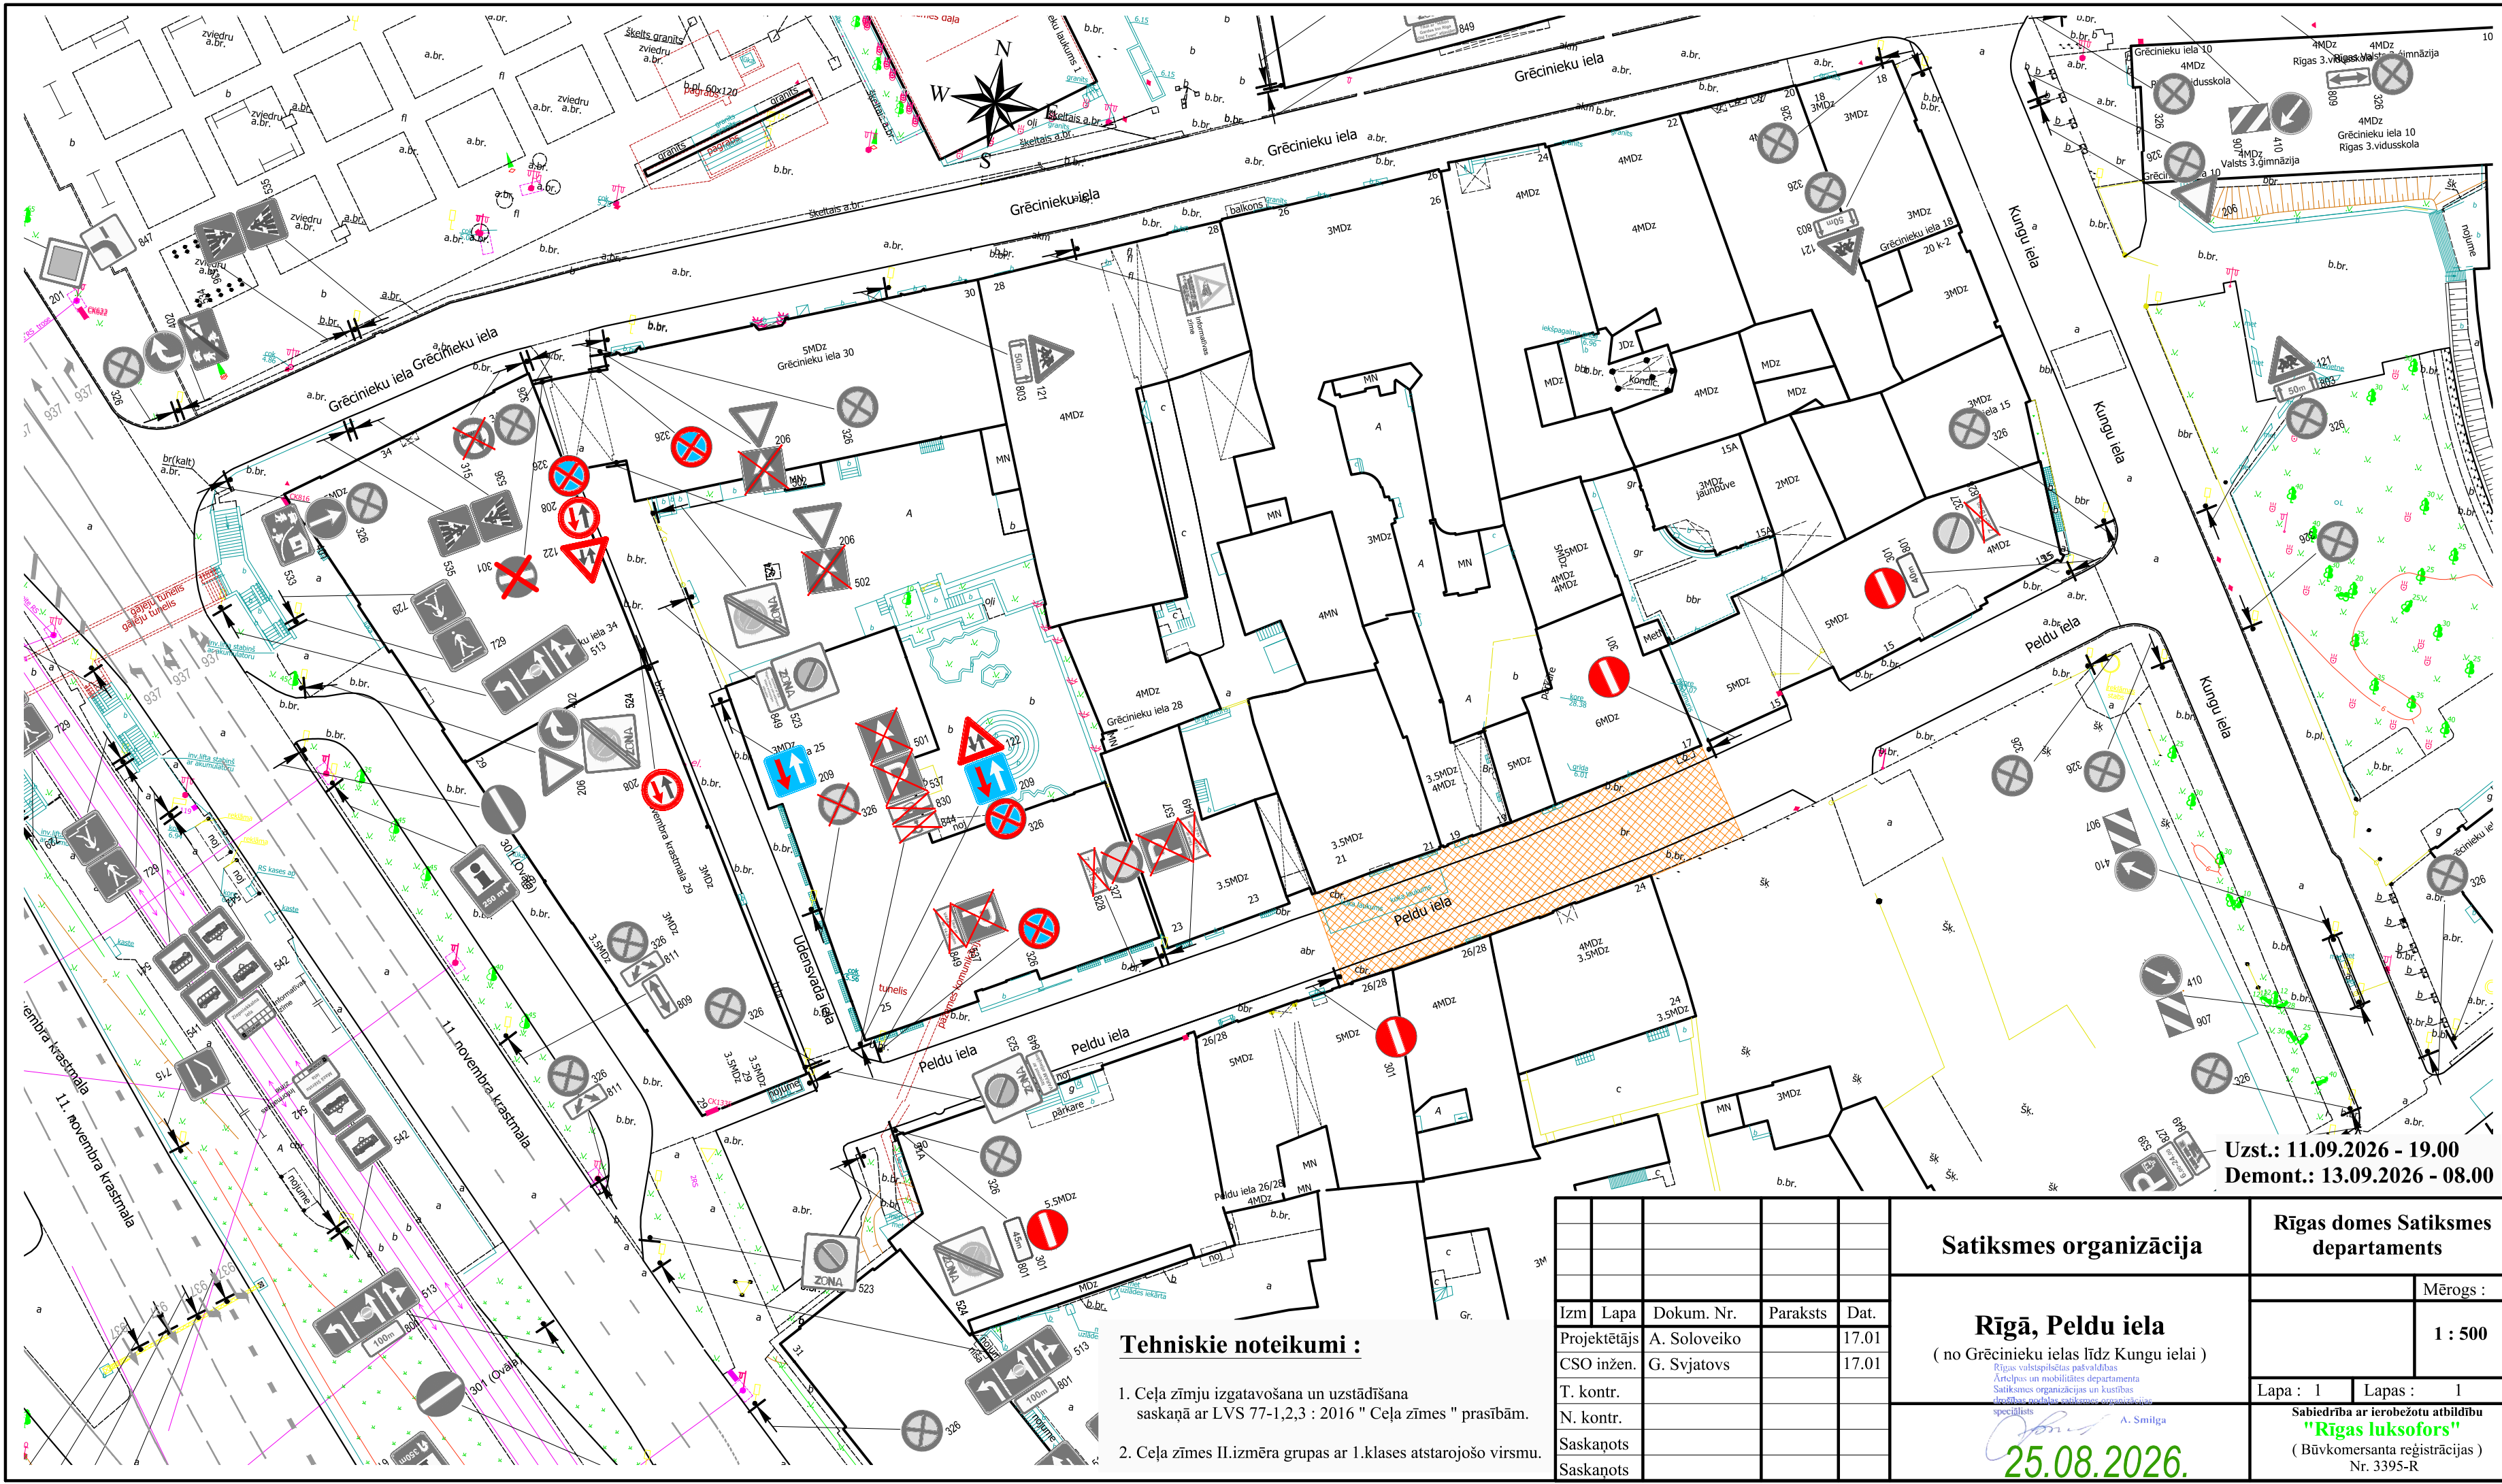

**Tehniskie noteikumi :**

- 1. Ceļa zīmju izgatavošana un uzstādīšana saskaņā ar LVS 77-1,2,3 : 2016 " Ceļa zīmes " prasībām.
- 2. Ceļa zīmes II.izmēra grupas ar 1.klases atstarojošo virsmu.

Uzst.: 11.09.2026 - 19.00  
Demont.: 13.09.2026 - 08.00

|              |              |            |          |       | Satiksmes organizācija   |  | Rīgas domes Satiksmes departaments                                                                             |  |
|--------------|--------------|------------|----------|-------|---|--|---|--|
| Izm.         | Lapa         | Dokum. Nr. | Paraksts | Dat.  | <b>Rīgā, Peldu iela</b><br>( no Grēcinieku ielas līdz Kungu ielai )<br><small>Rīgas valsts policijas pakalpojums<br/>Ārvalsts un mobilitātes departamenta<br/>Satiksmes organizācijas un kustības drošības nodaļas satiksmes organizācijas speciālists</small><br><br><b>25.08.2026.</b> |  | Mērogs :   |  |
| Projektētājs | A. Soloveiko |            |          | 17.01 |   |  | 1 : 500   |  |
| T. kontr.    |              |            |          |       |   |  | Lapa : 1   |  |
| N. kontr.    |              |            |          |       |   |  | Lapas : 1   |  |
| Saskaņots    |              |            |          |       |   |  | Sabiedrība ar ierobežotu atbildību<br><b>"Rīgas luksfors"</b><br>( Būvkomersanta reģistrācijas )<br>Nr. 3395-R |  |
| Saskaņots    |              |            |          |       |   |  |   |  |