
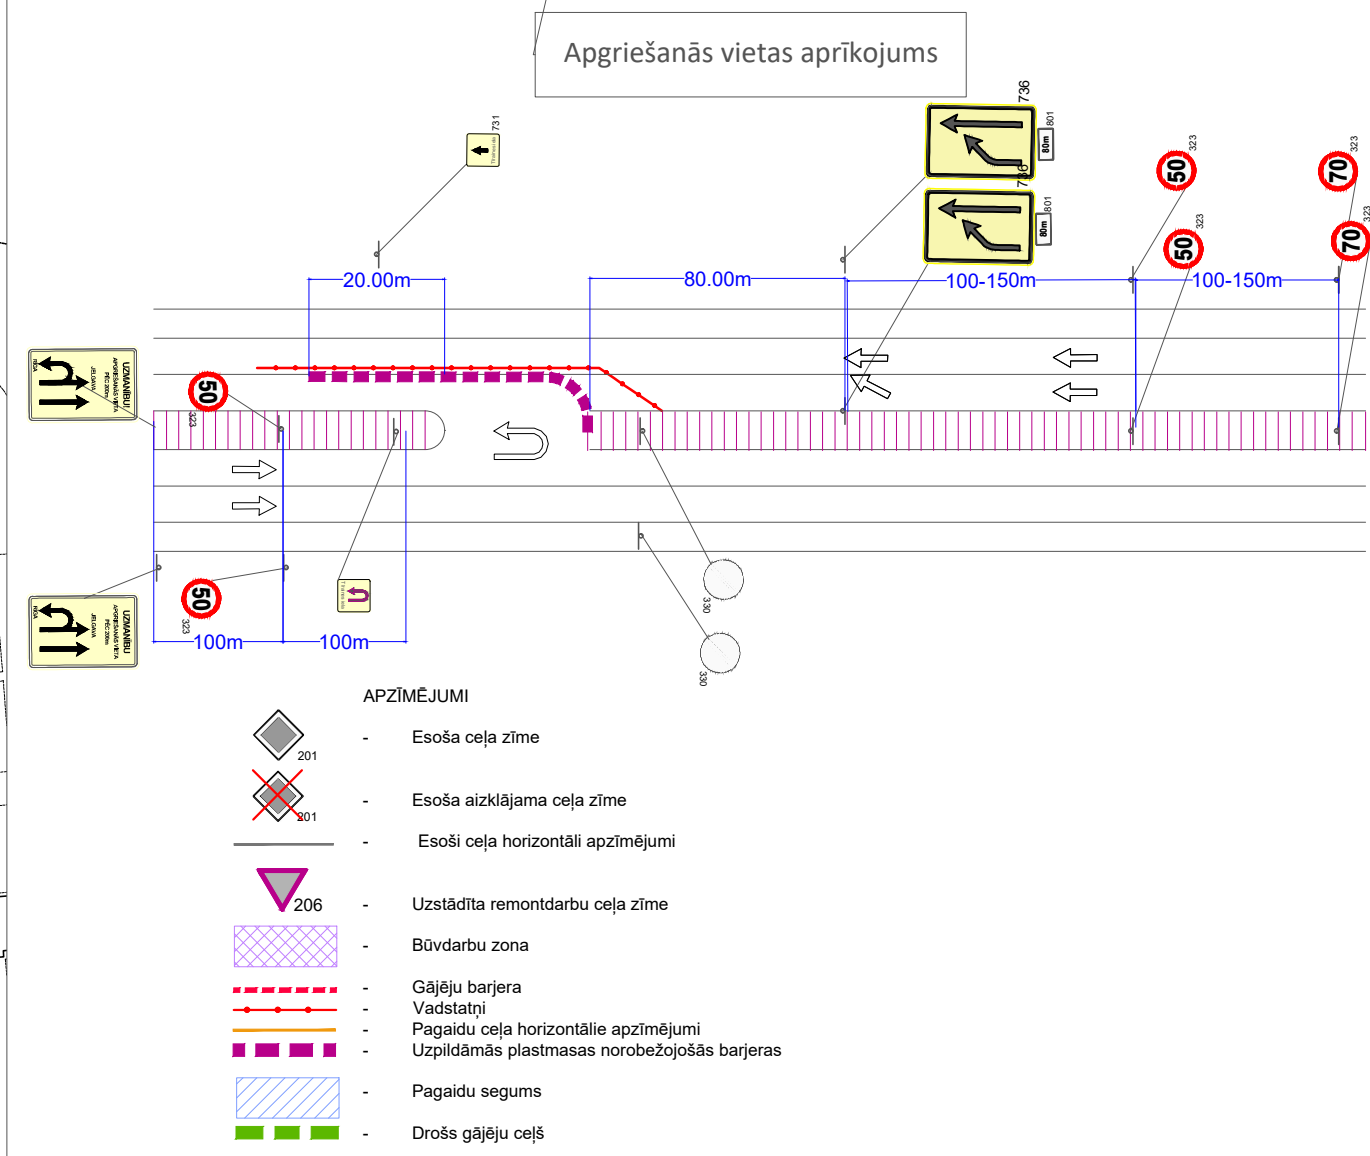
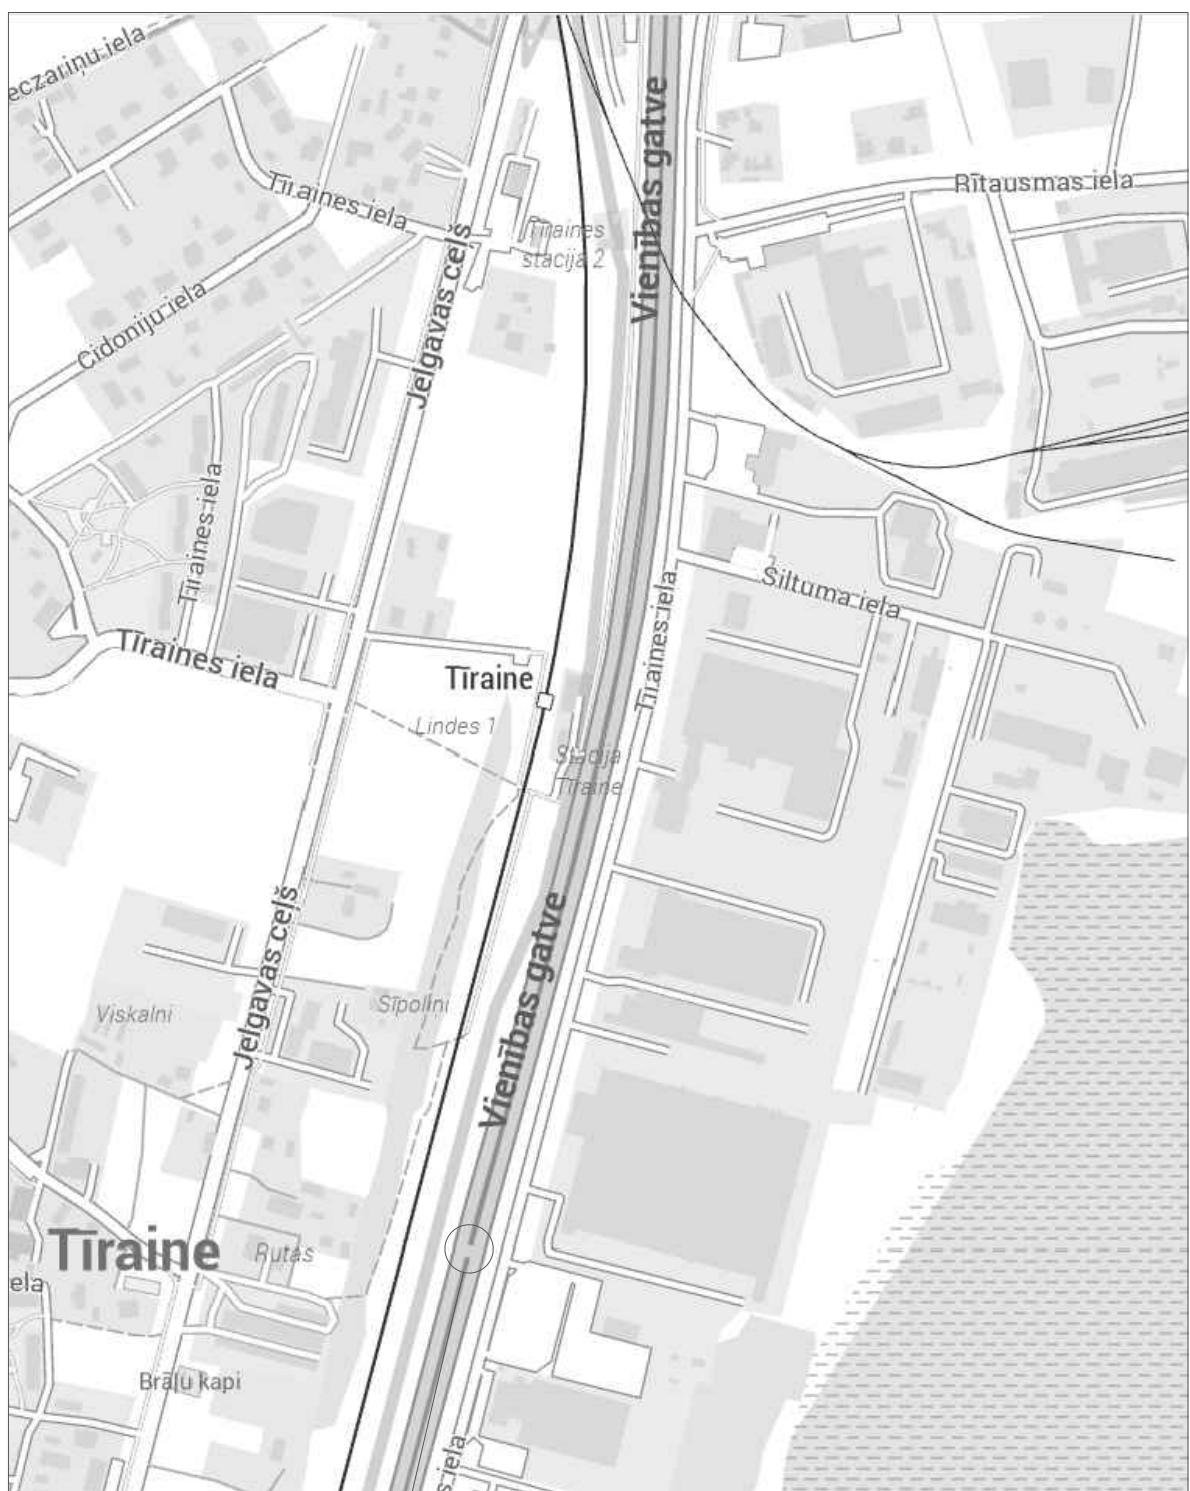


Pielikums

Rīgas valstspilsētas pašvaldības Ārtelpas un mobilitātes departamenta direktora rīkojumam

“Par satiksmi Vienības gatvē un Ozolciema ielas un Valdeķu ielas krustojumā”

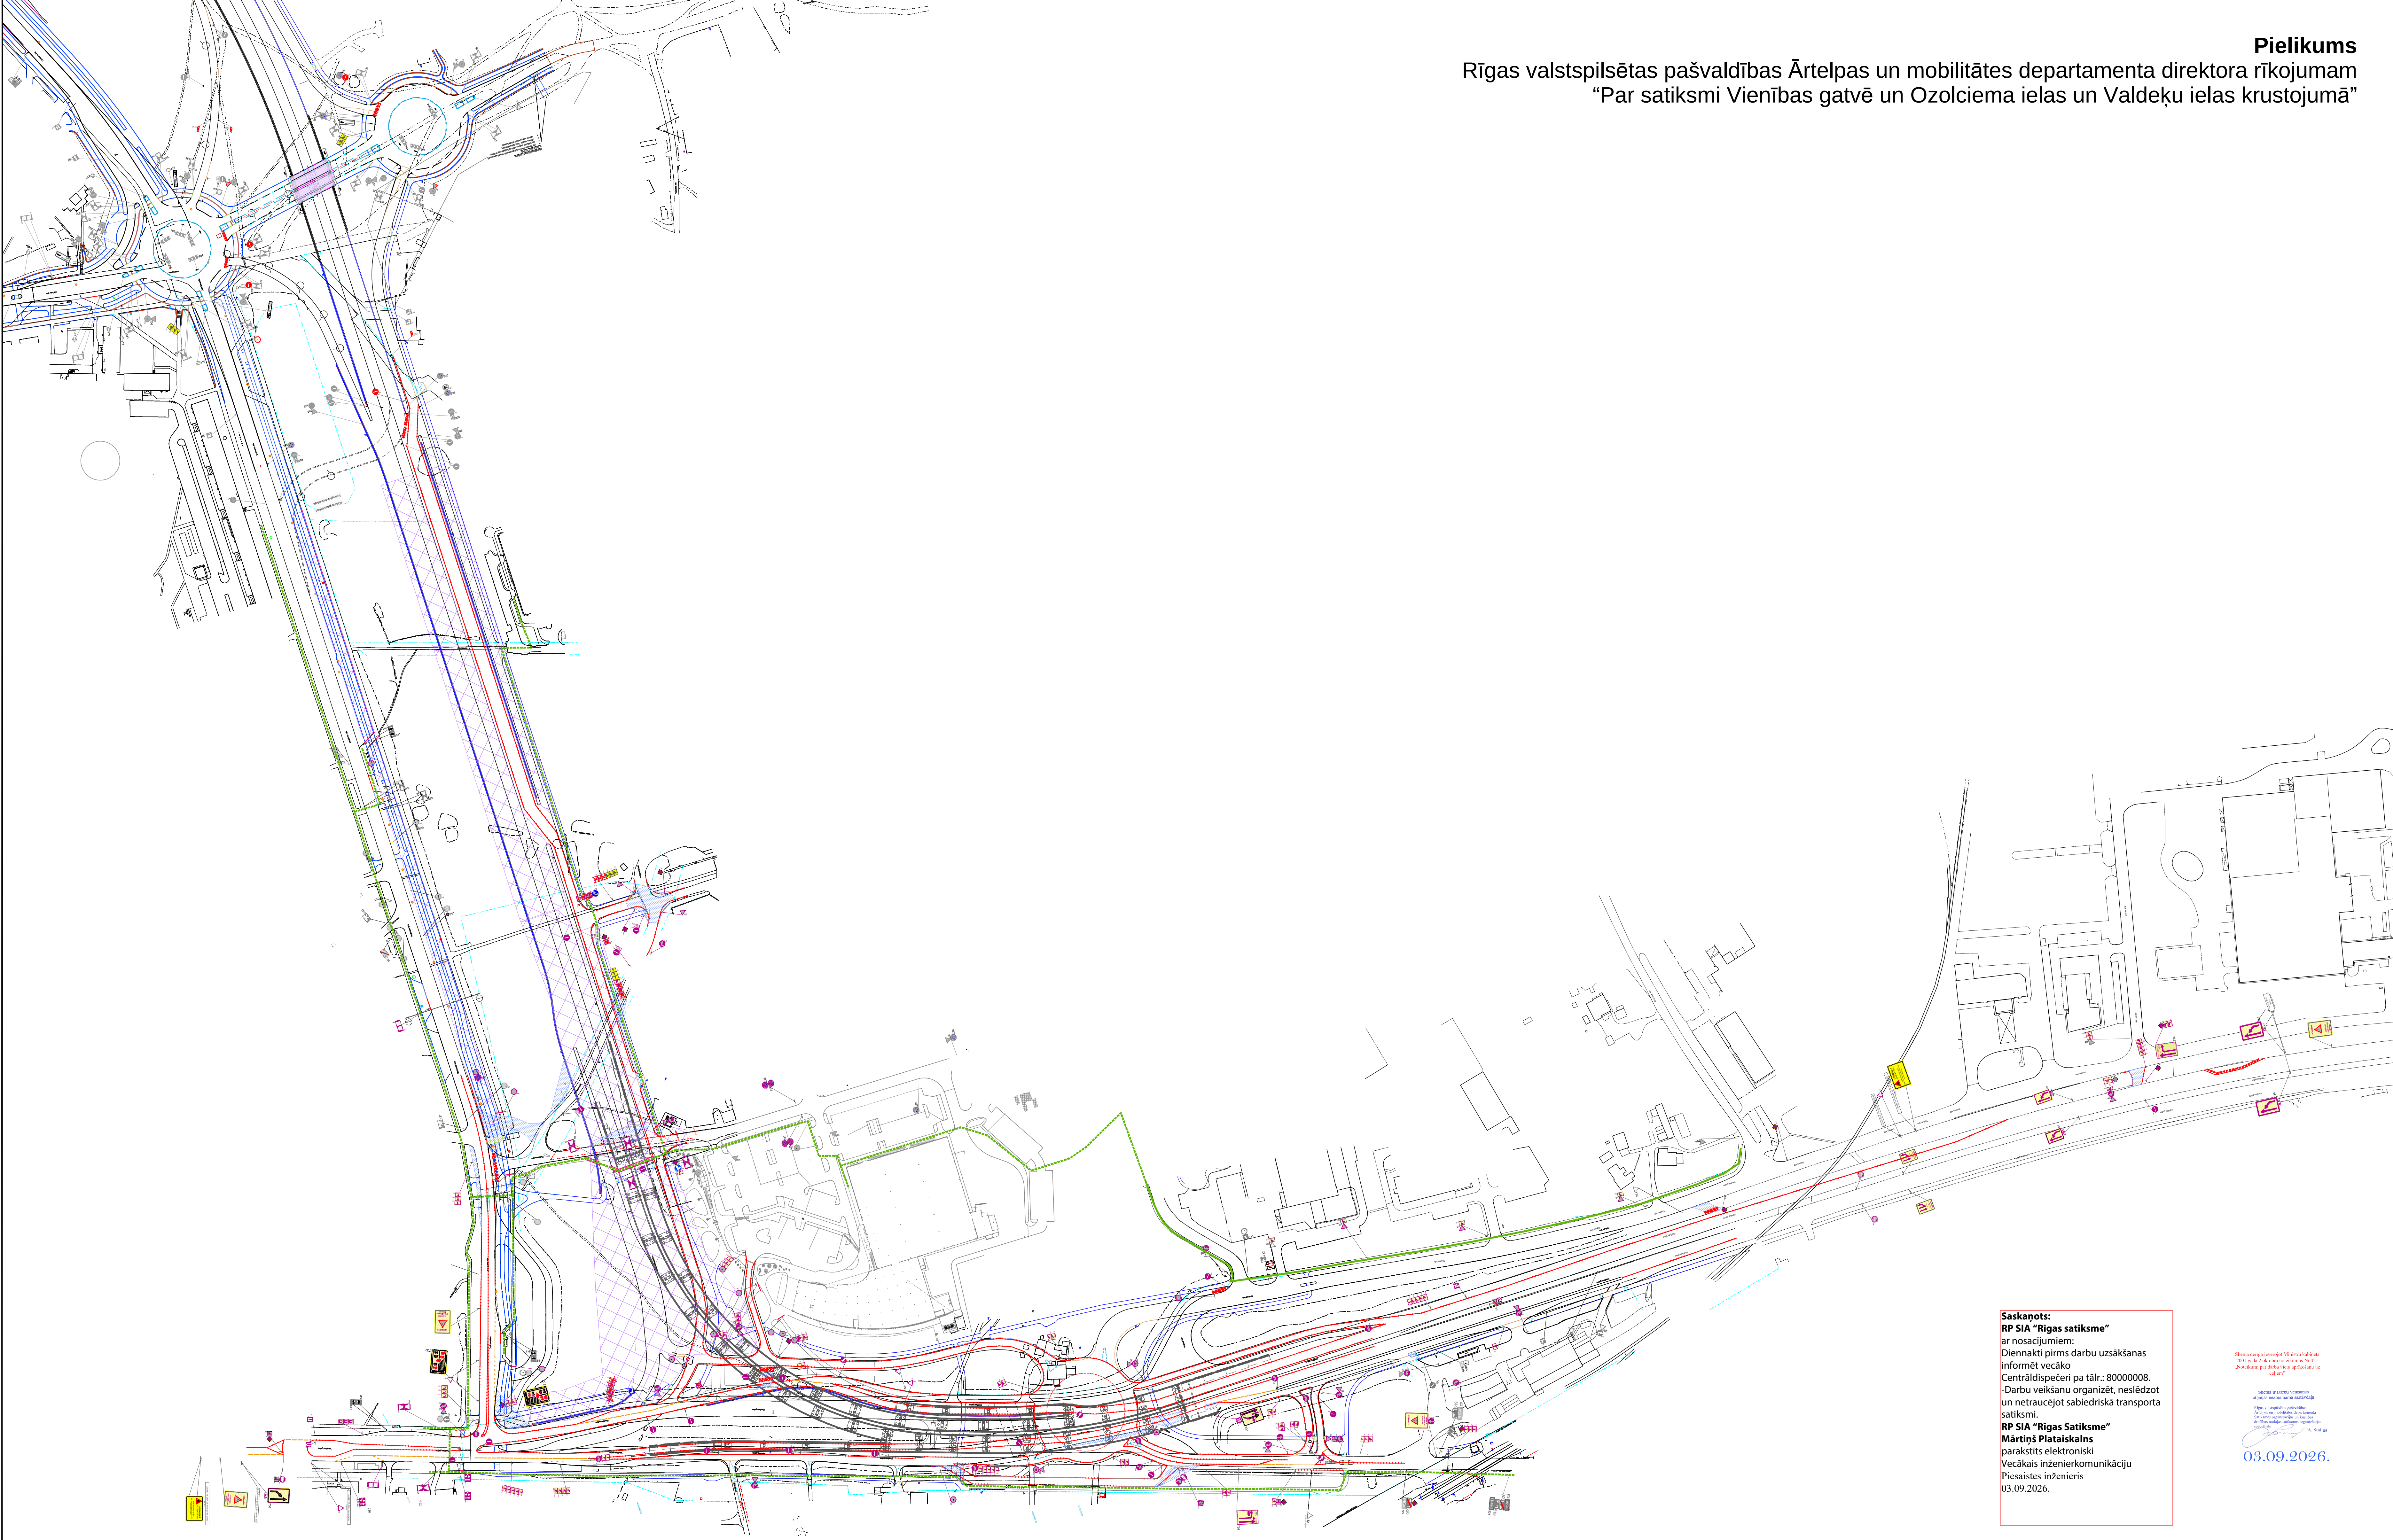

- NOSACĪJUMI
- Darba vietu aprīkot atbilstoši LVS 77-2 un MK noteikumiem Nr.421
 - Nodrošināt vieglo un operatīvo satiksmi.
 - Darbu veidojām jāveic pasākumi gājēju drošībai un vides pieejamībai darbu zonā
 - Darbu veidojām ir tiesības regulēt satiksmi darbu veikšanas laikā, ja rodas neparedzēti apstākļi, kurus ar darba vietas aprīkojuma shēmā esošajiem tehniskajiem līdzekļiem nav iespējams nekavējoties novērst (MK not. Nr.421 punkts 20)
 - Nodrošināt minimālo joslas platumu 3,25m
 - Nodrošināt gājēju ceļu burtveļu 1,50m
 - Nodrošināt gājēju piekļuvi namīpašumiem
 - Nodrošināt drošu piekļuvi sabiedriskā transporta pieturvietām
 - Norobežojošās barjeras darbu veidojās uzstāda, ja nepieciešams norobežot ietvi no darba vietas, kas ierīkota uz brauktuves. (MK not. Nr. 421 punkts 79.1.3). Starp uzstādītajām barjerām drīkst novietot signāllentes, attālumam starp lentes stiprinājumiem nepārsniedzot 4,0m.(MK not. Nr. 421 punkts 70.3)
 - Plānotais shēmas darbības laiks - saskaņā ar kalendāro būvdarbu grafiku.
 - Darbus veic SIA "ACBR"
 - Atbildīgais būvdarbu vadītājs Dzintars Blumers
 - Atbildīgais par satiksmes drošību Dzintars Blumers

BIS lietas numurs:
BIS-BL-828575-110095

Shēma Nr. 18 Lapa 1/1	IZPILDĪTĀJS:		SIA "ACBR" Ziemeļkalka iela 21a, Rīga, LV-1004 Tālrunis: 67627782 E-pasts: info@acbr.lv	PASŪTĪTĀJS:	Rīgas valstspilsētas pašvaldības Ārtilpas un mobilitātes departaments Ģeogrāfijas iela 36, Rīga, LV-1011 Tālrunis: 67012701 E-pasts: am@riga.lv
		Uzvārds	Paraksts	Datums	OBJEKTS:
Būvdarbu vadītājs	Dz. Blumers				Jāņa Čakstes gatves izbūves darbi no Vienības gatves līdz Valdeķu ielai
Būvdarbu vadītājs	O.Siliņš				
				RASEJUMS:	
					Satiksmes organizācijas shēma

Saskapots:
RP SIA "Rīgas satiksme"
ar nosacījumiem:
Dienakši pirms darbu uzsākšanas
informēt vecāko
Centrāldispečeri pa tālr.: 80000008.
-Darbu veikšanu organizēt, neslēdzot
un netraucējot sabiedriskā transporta
satiksmi.
RP SIA "Rīgas Satiksme"
Mārtiņš Plataiskals
parakstīts elektroniski
Vecākais inženierkomunikāciju
Pasaistes inženieris
03.09.2026.

03.09.2026.