


1 stāva plans
 celtnes Nr. 001 H - 3.00', 5.50', 8.00'
 Rīga Kurzemes rajons
 Boltā Ieļa Nr. 22
 16.02.89. g. Inventarizators - parasts
 M1:100 parasts

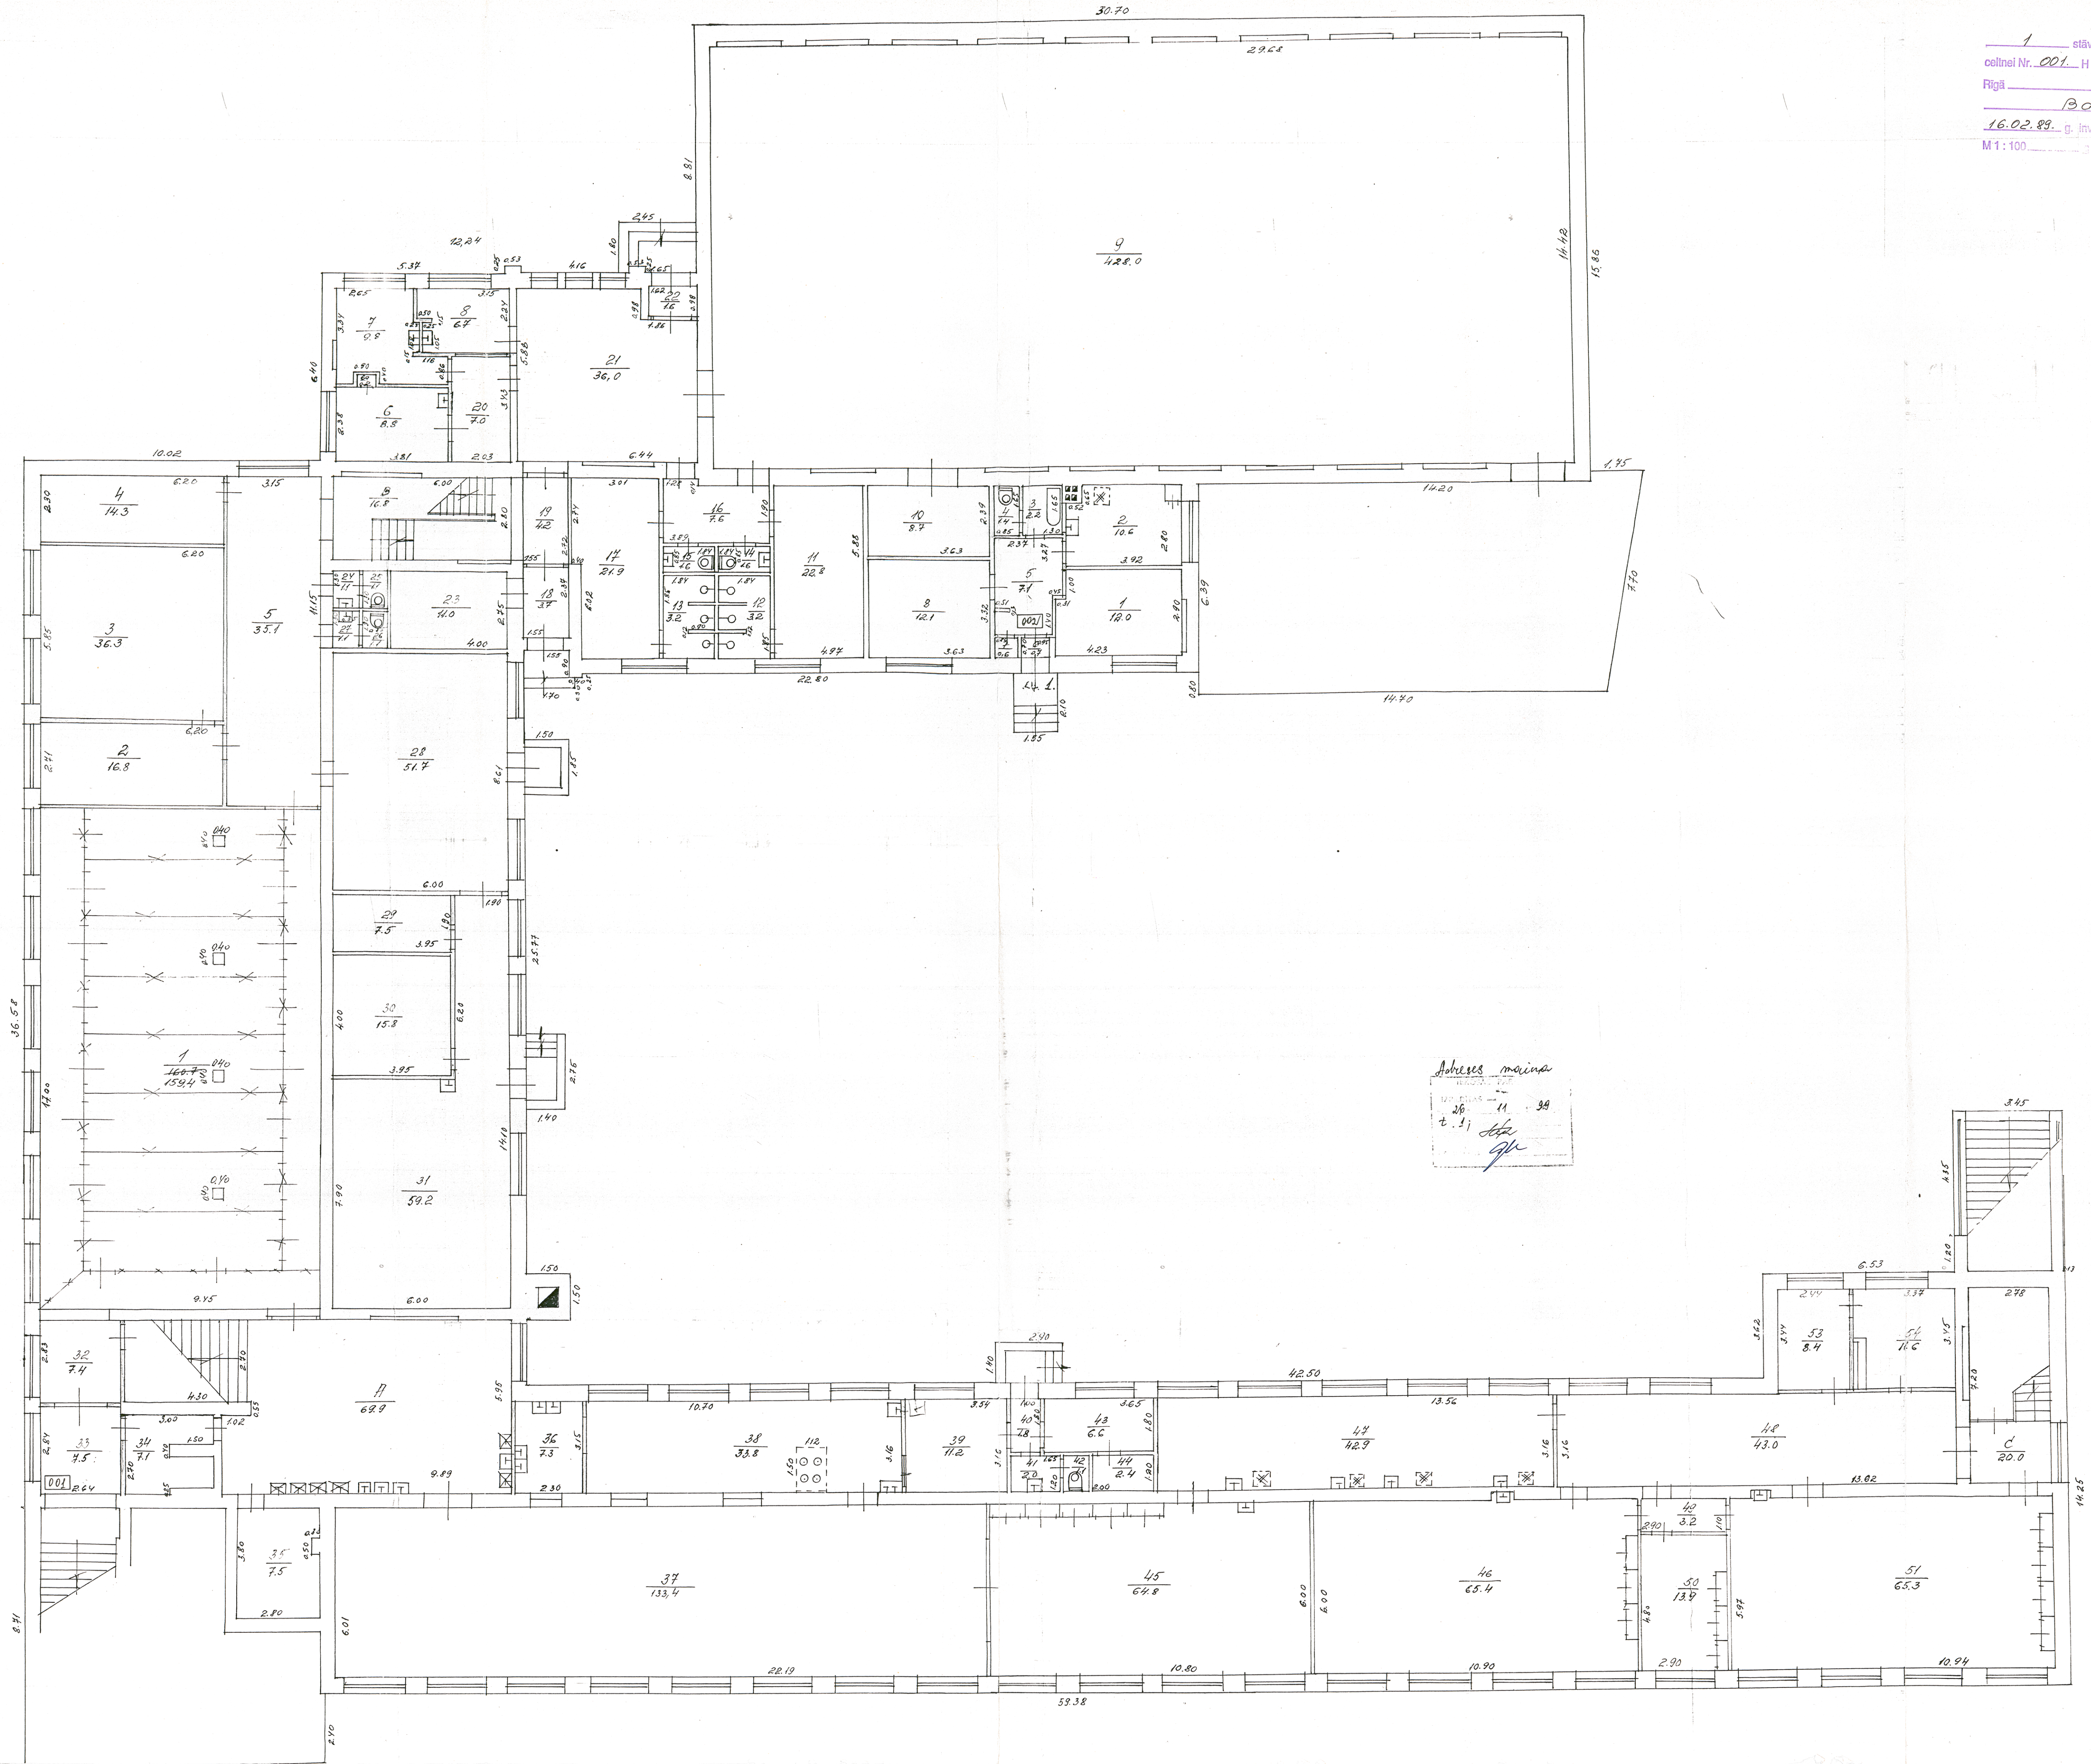


Adrešes maiņa
 26.11.99
 t.i. [signature]
 [signature]

KOPIJA PAREIZA
 Kopētājs O. Pīnīte
 Kontrolieris H. Kozlovs
 2.12.1999.g.

TEROŠAS PĀRBAUDĀS
IZPILDĪTAS 16. 02. 1989. g.
Tehniskis parasts
Kontrolējis parasts

TEROŠAS PĀRBAUDĀS
IZPILDĪTAS 16. 02. 1989. g.
Tehniskis parasts
Kontrolējis parasts

KOPIJA PAREIZA
Kopētājs O. Pīrāgs
Kontrolējis M. Kaste
2. 12. 1989. g.

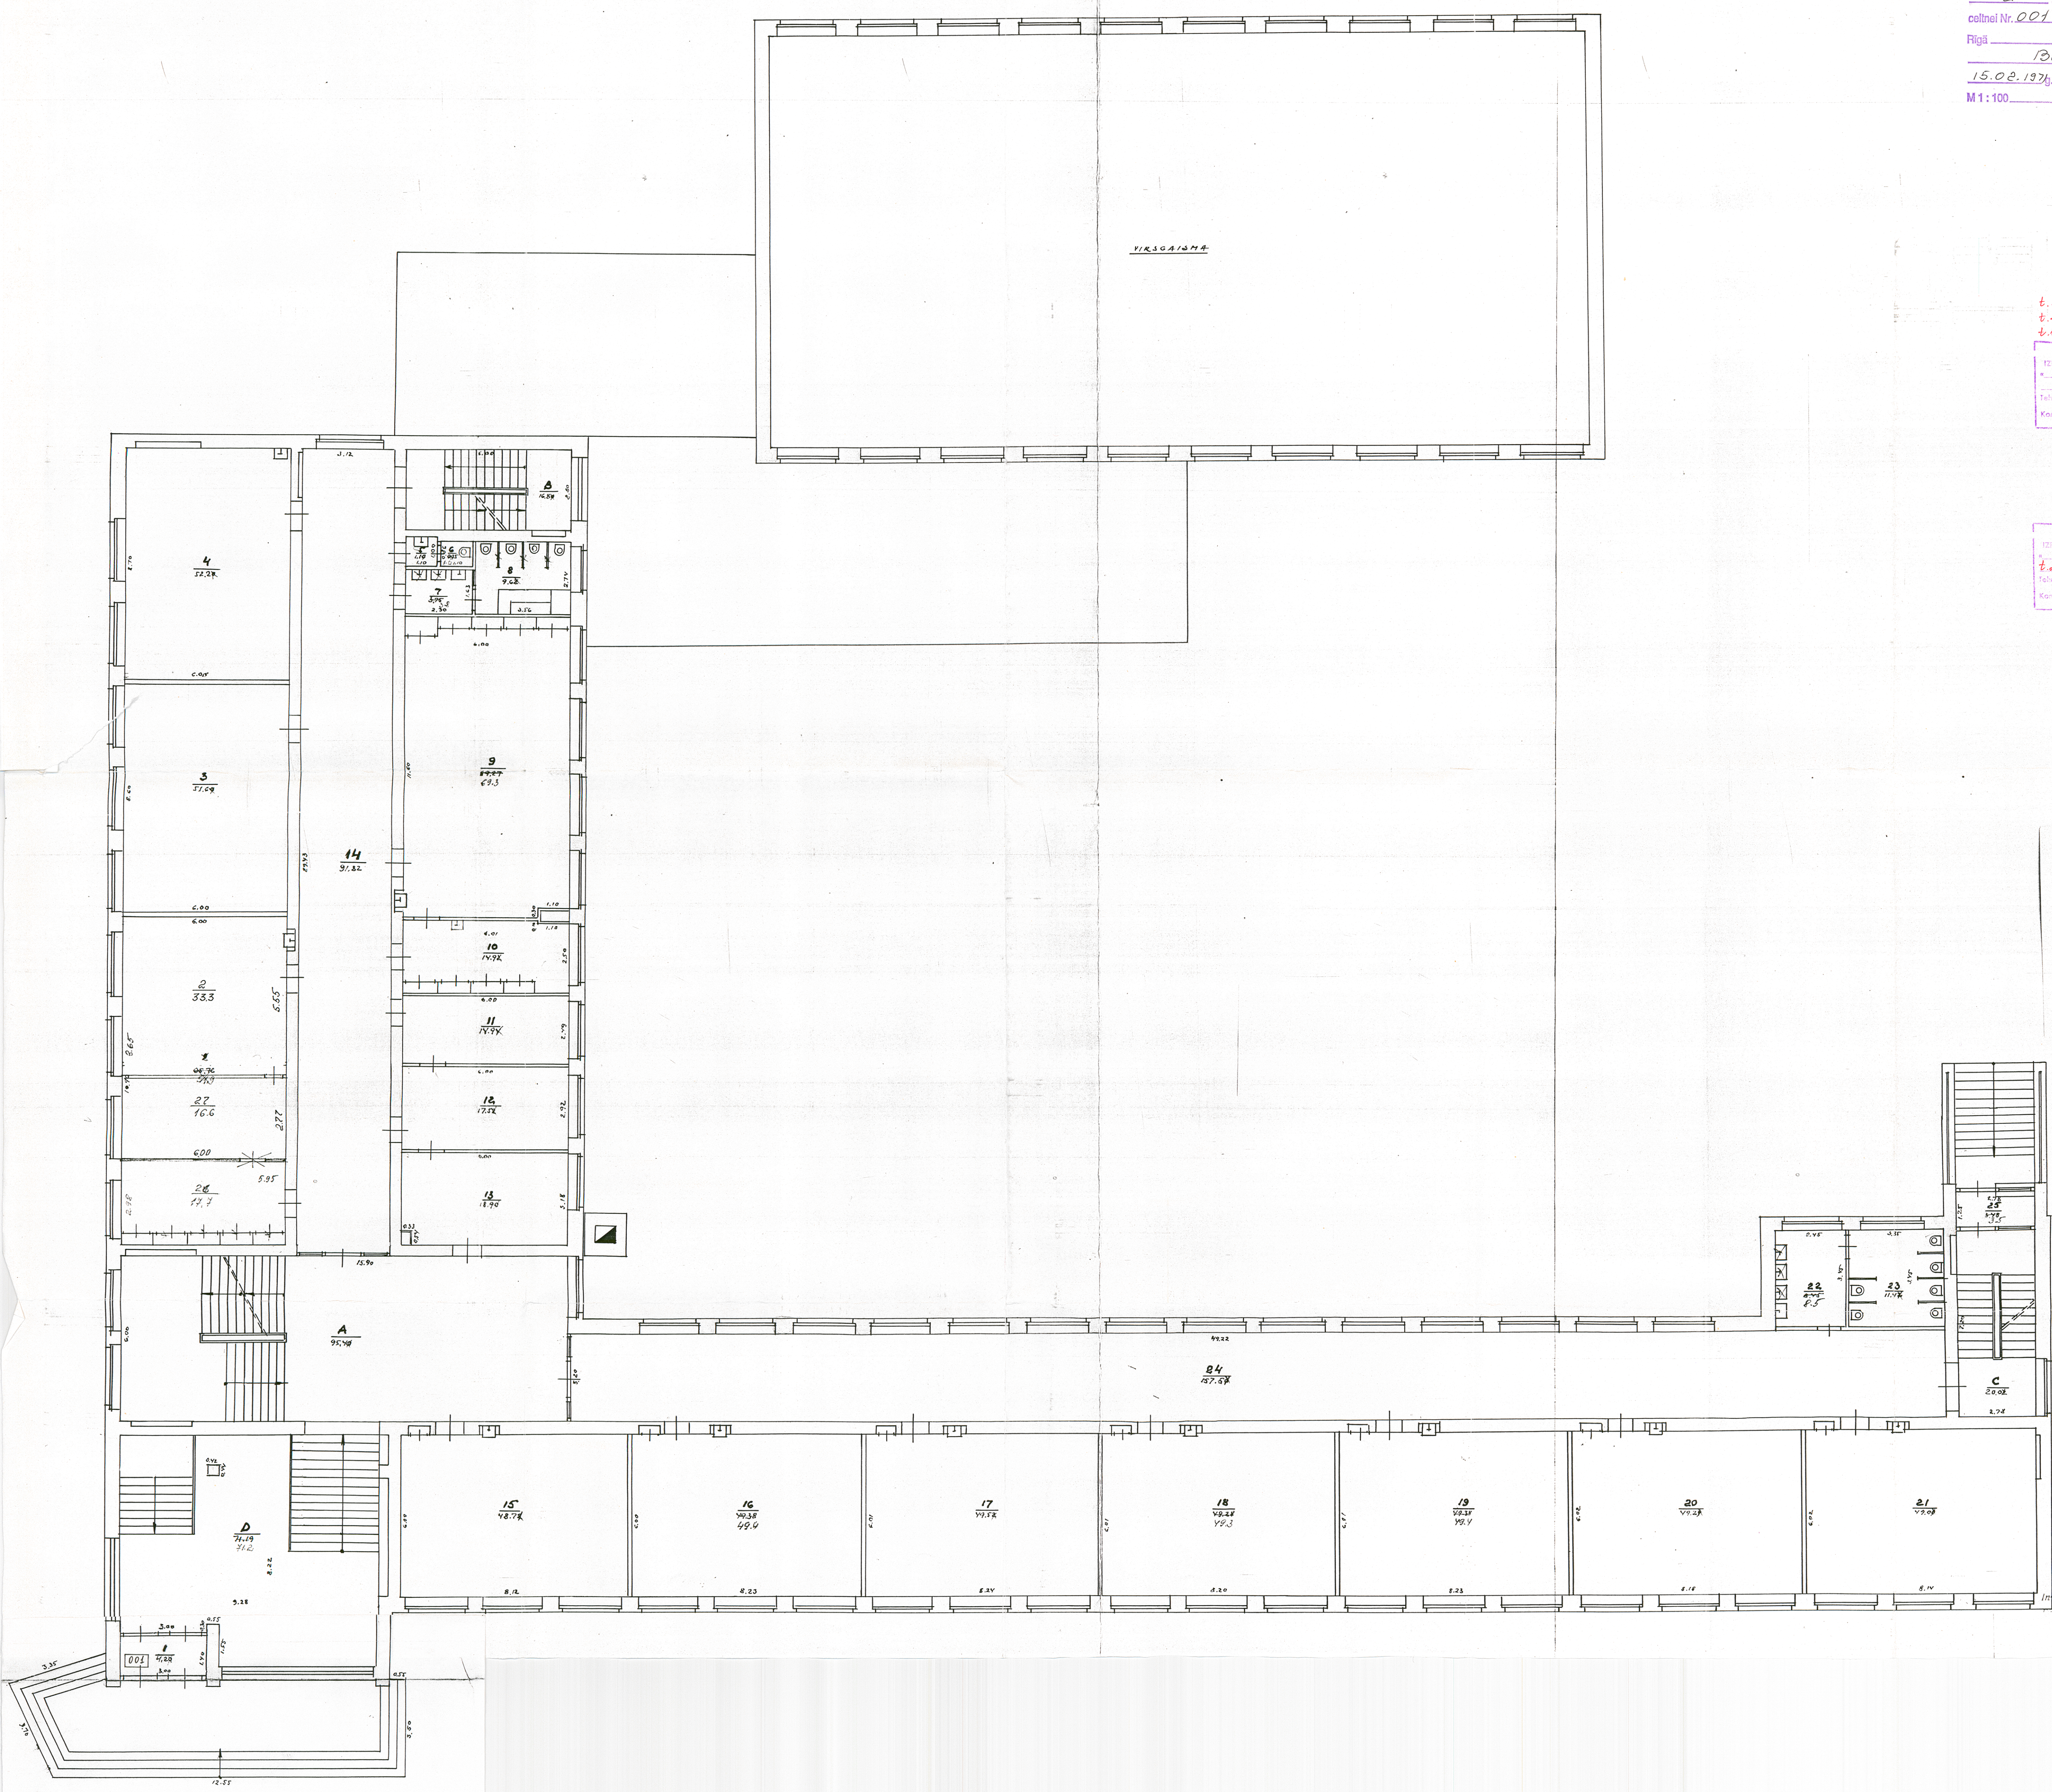


3 stāva plāns
celtnes Nr. 001 H - 3.00
Rīga Kurzemes rajons
Baltā ielā Nr. 82
15.02.1971 g. Inventarizators - paraksts
M 1:100 g. kontrolējis - paraksts

TERITORIJAS PĀRBAUDĀS
IZPILDĪTĀS 11 1988 g.
Adrese maina
Tehniskā 802
Kontrolējis


TERITORIJAS PĀRBAUDĀS
IZPILDĪTĀS 18 02 1988 g.
Tehniskā pārbaudīts
Kontrolējis paraksts

b. 4, 23;
b. 4, 12;
b. 21, 8;

KOPIJA PAREIZA
Kopētājs direktors
Kontrolējis H. Kaste
"2" 12 1988 g./r.

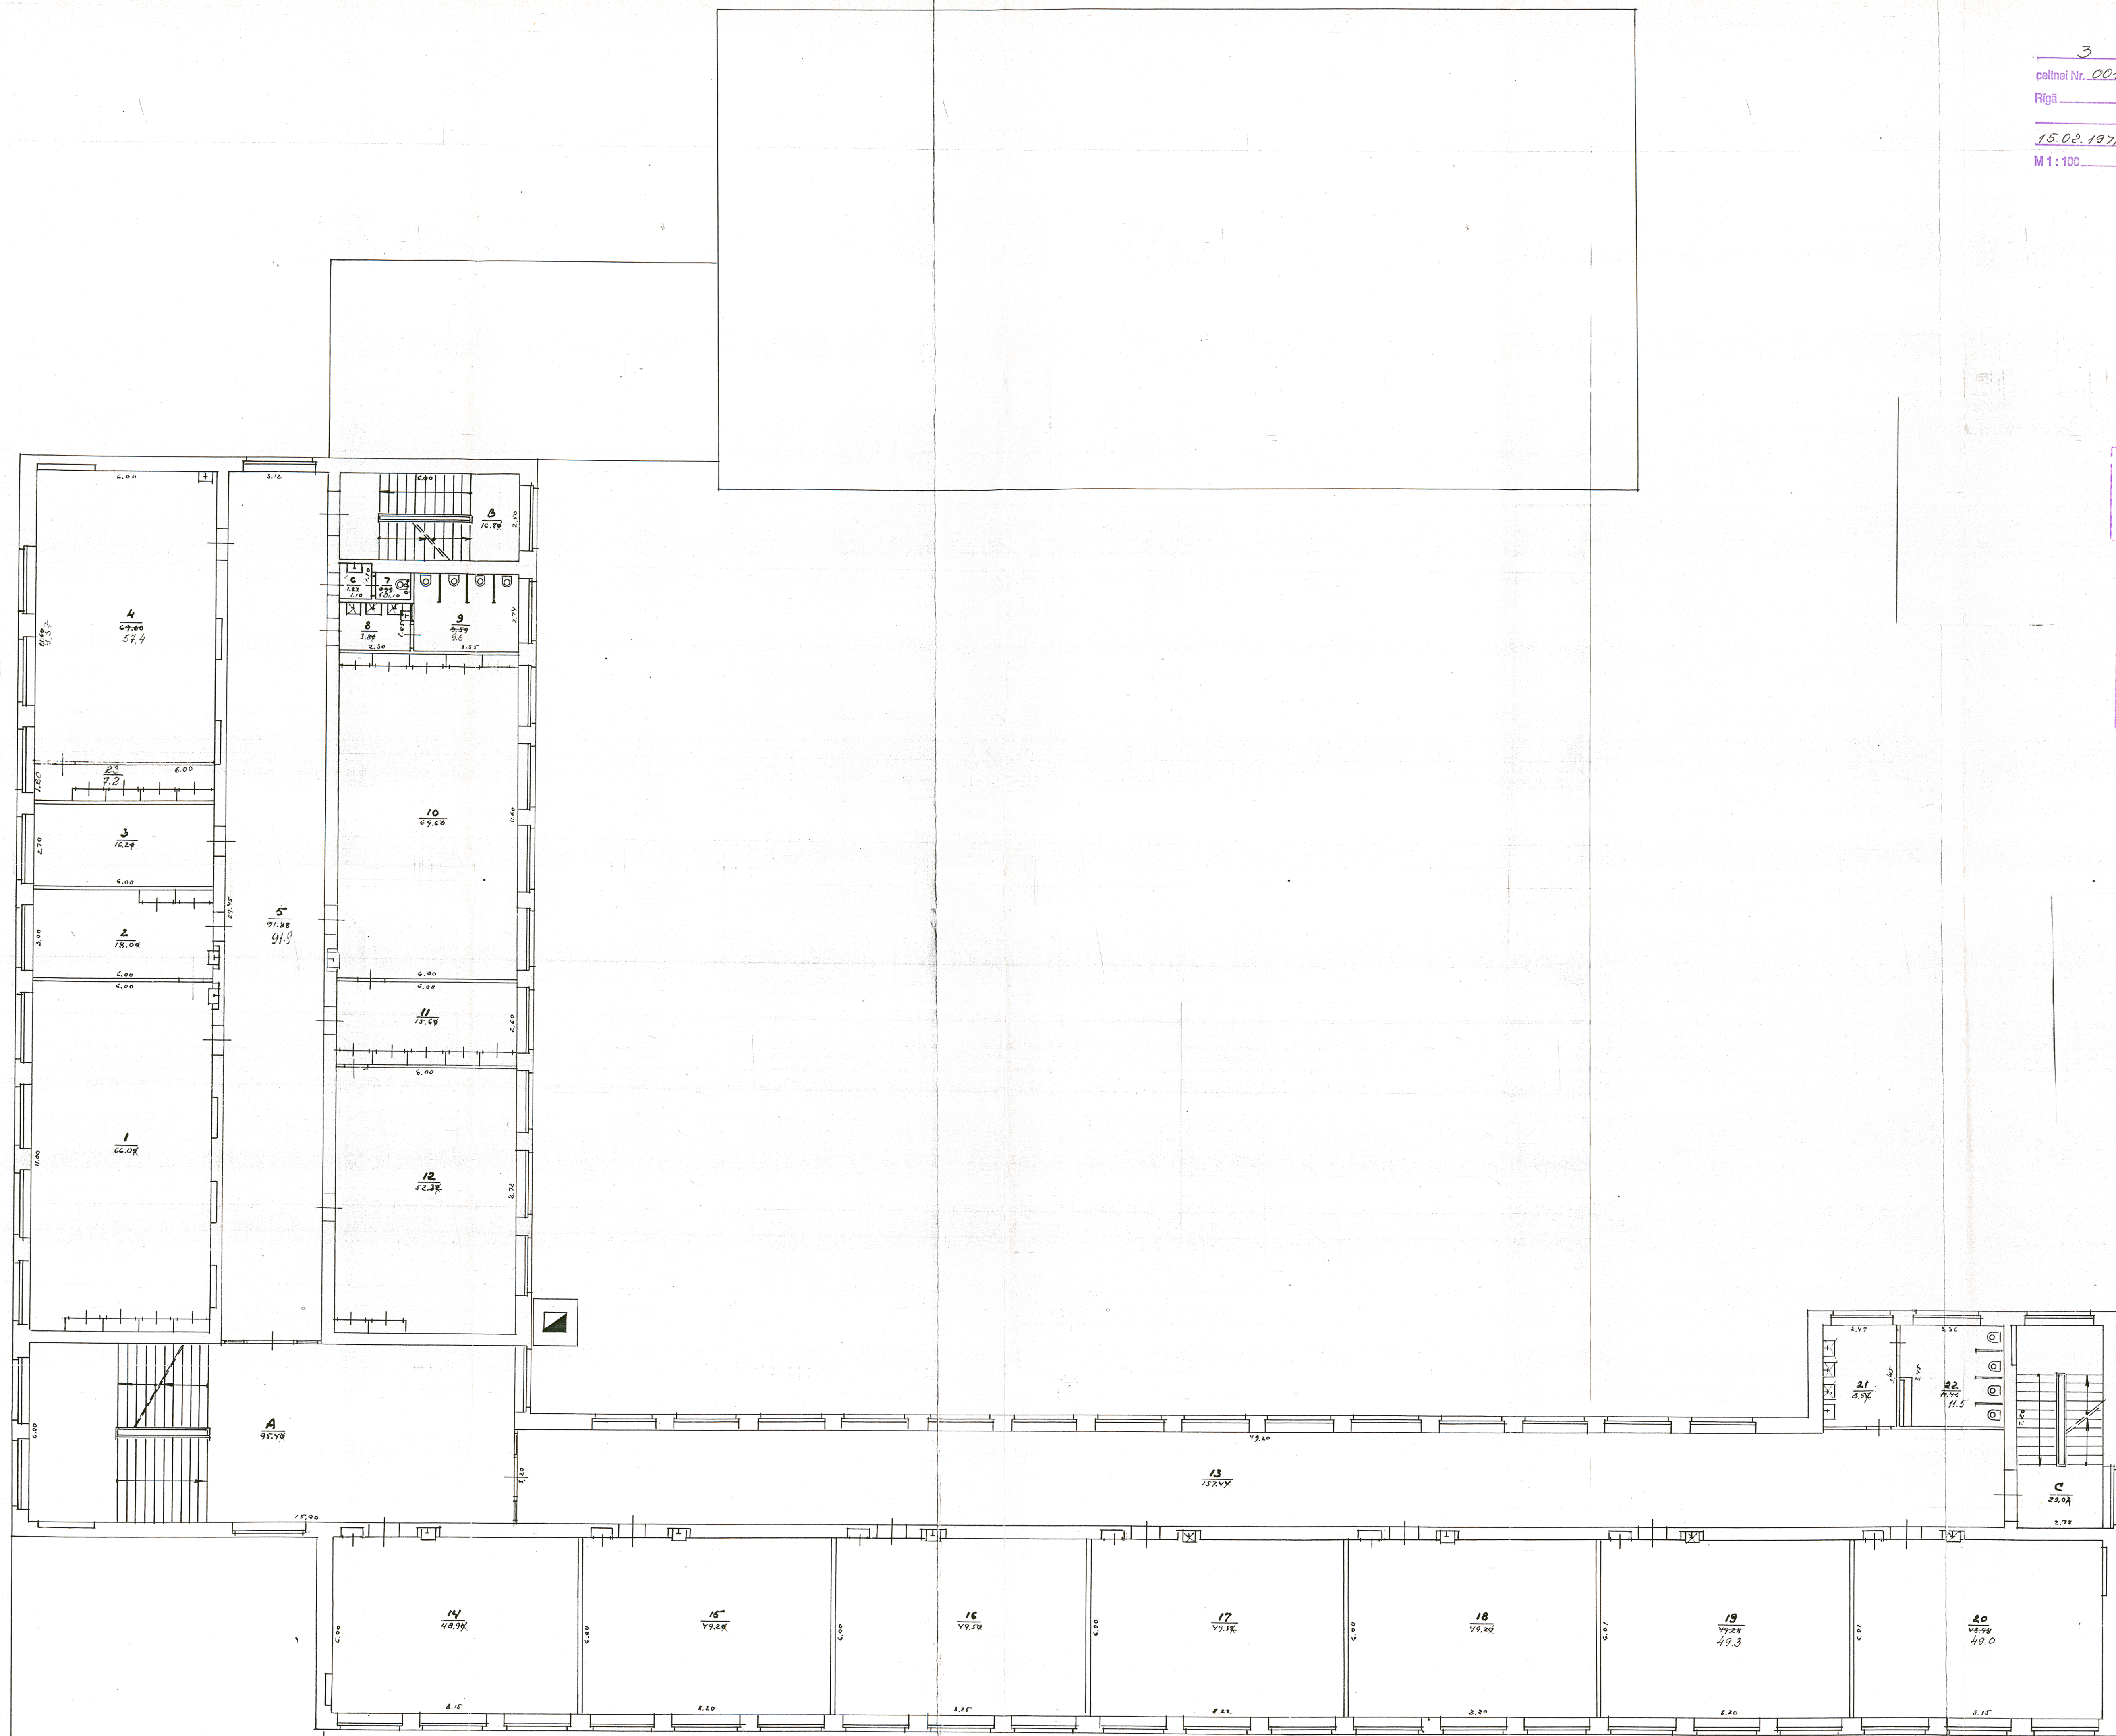

4 stāva plāns
 celtnes Nr. 001H - 3.00
 Rīga Kurzemes rajons
 Boltā ielā Nr. 22
 15.08.1974 g. Inventarizators - paraksts
 M 1:100 g. kontrolieris - paraksts

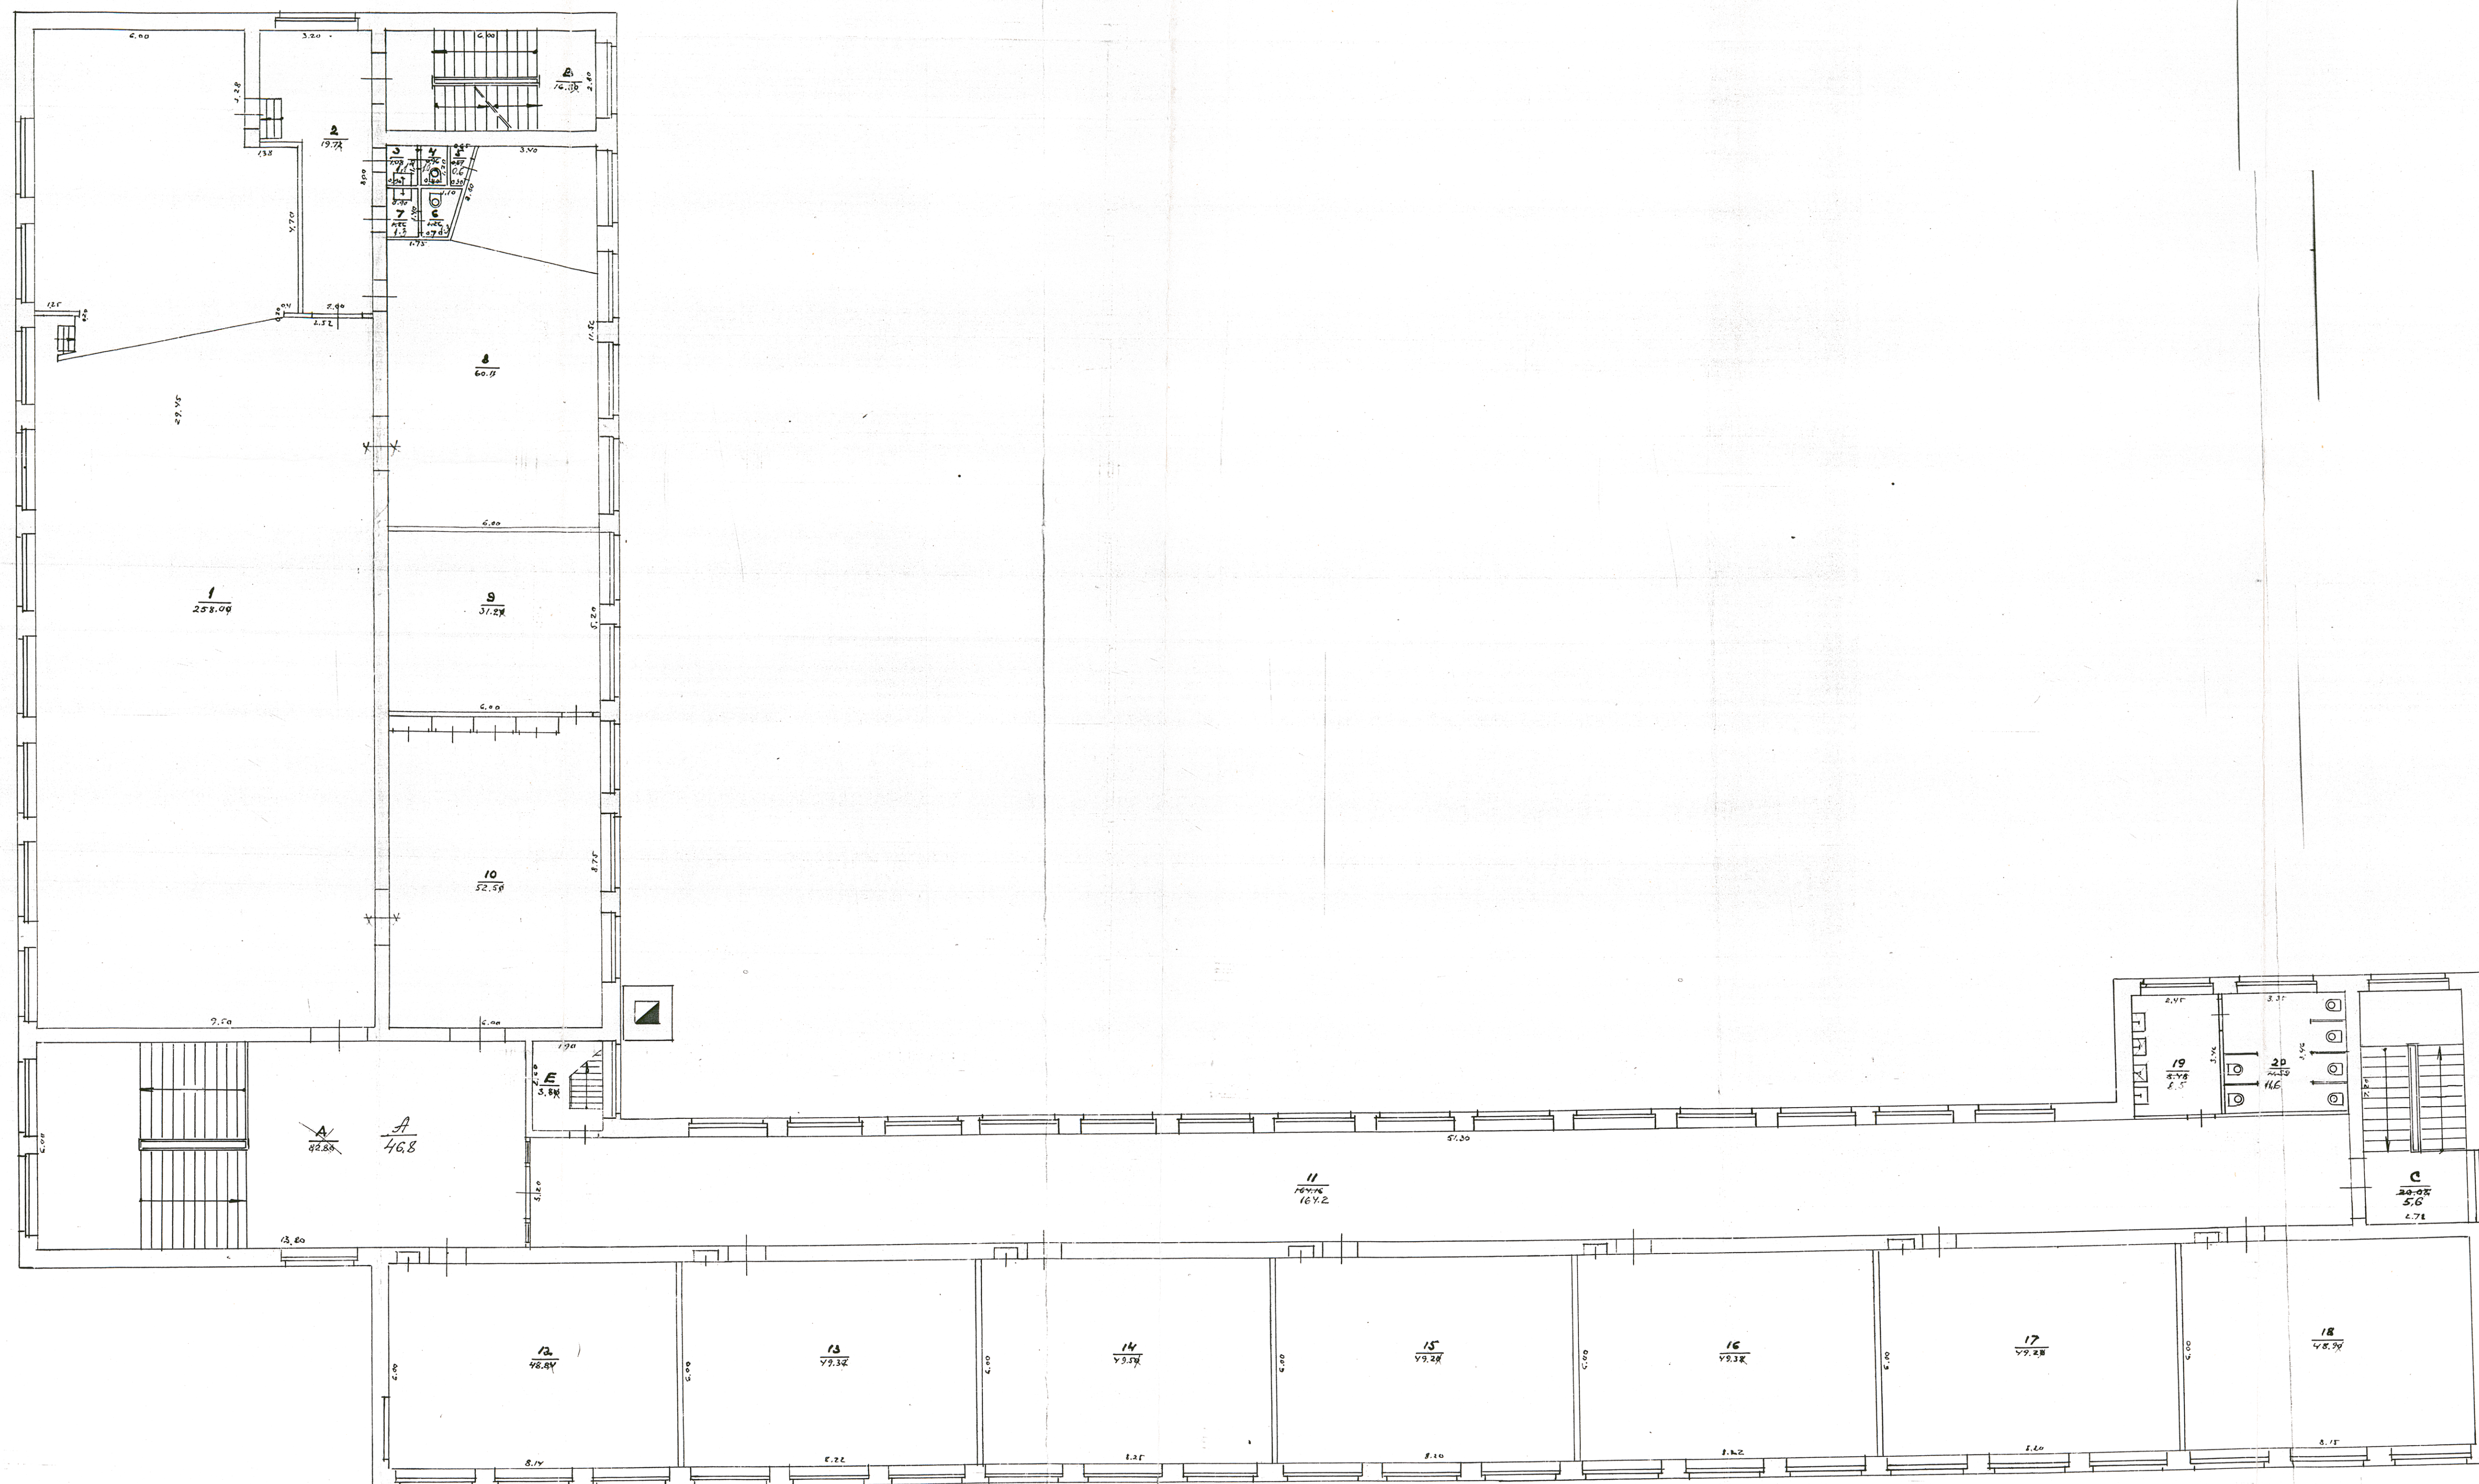

TEKSTU PĀRMAIŅAS
 IZPILDĪTĀS 11.10.99
 Tehniskā 10/2
 Kontrolieris 10/2

TEKSTU PĀRMAIŅAS
 IZPILDĪTĀS 02.10.99
 Tehniskā paraksts
 Kontrolieris paraksts

KOPIJA PAREIZA
 Kopētājs ODINOS
 Kontrolieris H. H. H. H.
 2. 12. 1999 g./r.

✓ 2.80

