


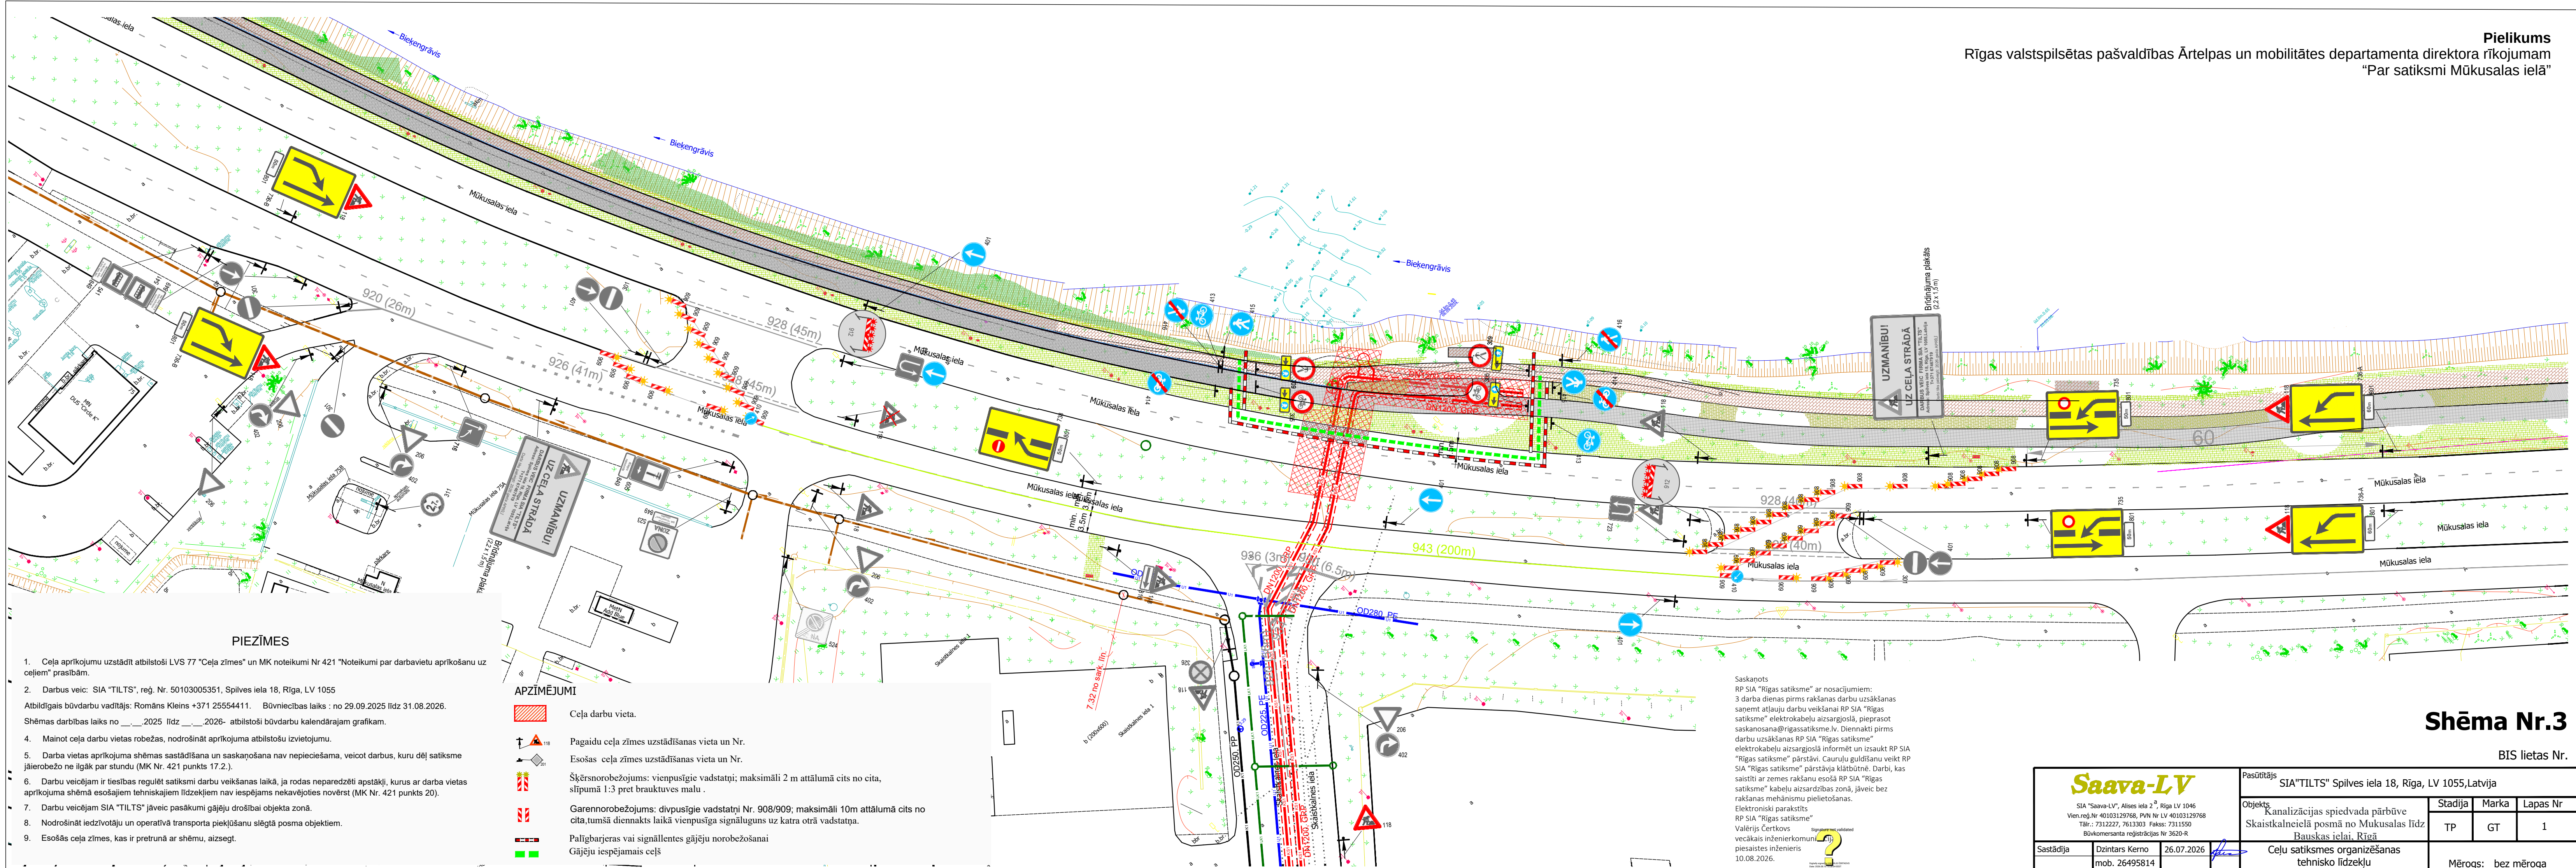

PIEZĪMES

- Ceļa aprikojumu uzstādīt atbilstoši LVS 77 "Ceļa zīmes" un MK noteikumi Nr 421 "Noteikumi par darbavietu aprikošanu uz ceļiem" prasībām.
- Darbus veic: SIA "TILTS", reģ. Nr. 50103005351, Spilves iela 18, Rīga, LV 1055
Atbildīgais būvdarbu vadītājs: Romāns Kleins +371 25554411. Būvniecības laiks: no 29.09.2025 līdz 31.08.2026.
Shēmas darbības laiks no ___2025 līdz ___2026- atbilstoši būvdarbu kalendārajam grafikam.
- Mainot ceļa darbu vietas robežas, nodrošināt aprikojuma atbilstošu izvietojumu.
- Darba vietas aprikojuma shēmas sastādīšana un saskaņošana nav nepieciešama, veicot darbus, kuru dēļ satiksme jāierobežo ne ilgāk par stundu (MK Nr. 421 punkts 17.2.).
- Darbu veicējam ir tiesības regulēt satiksmi darbu veikšanas laikā, ja rodas neparedzēti apstākļi, kurus ar darba vietas aprikojuma shēmā esošajiem tehniskajiem līdzekļiem nav iespējams nekavējoties novērst (MK Nr. 421 punkts 20).
- Darbu veicējam SIA "TILTS" jāveic pasākumi gājēju drošībai objekta zonā.
- Nodrošināt iedzīvotāju un operatīvā transporta piekļūšanu slēgtā posma objektiem.
- Esošās ceļa zīmes, kas ir pretrunā ar shēmu, aizsegt.

APZĪMĒJUMI

- Ceļa darbu vieta.
- Pagaidu ceļa zīmes uzstādīšanas vieta un Nr.
- Esošās ceļa zīmes uzstādīšanas vieta un Nr.
- Šķērsnorobežojums: vienpusīgie vadstatņi; maksimāli 2 m attālumā cits no cita, slīpumā 1:3 pret brauktuves malu.
- Garennorobežojums: divpusīgie vadstatņi Nr. 908/909; maksimāli 10m attālumā cits no cita, tumšā diennaktī laikā vienpusīga signāluguns uz katra otrā vadstatņa.
- Palīgbarjeras vai signāllentes gājēju norobežošanai
- Gājēju iespējamais ceļš

Saskaņots
RP SIA "Rīgas satiksme" ar nosacījumiem:
3 darba dienas pirms rakšanas darbu uzsākšanas
saņemt atļauju darbu veikšanai RP SIA "Rīgas satiksme" elektrokabeļu aizsargjoslā, pieprasot saskaņošanu@rigassatiksme.lv. Diennakti pirms darbu uzsākšanas RP SIA "Rīgas satiksme" elektrokabeļu aizsargjoslā informēt un izsaukt RP SIA "Rīgas satiksme" pārstāvi. Cauruļu guldīšanu veikt RP SIA "Rīgas satiksme" pārstāvja klātbūtnē. Darbi, kas saistīti ar zemes rakšanu esošā RP SIA "Rīgas satiksme" kabeļu aizsardzības zonā, jāveic bez rakšanas mehānismu pielietošanas.
Elektroniski parakstīts
RP SIA "Rīgas satiksme"
Valērijs Čertkovs
vecākais inženierkomunikāciju
piesaistes inženieris
10.08.2026.



Saava-LV
SIA "Saava-LV", Alises iela 2, Rīga LV 1046
Vien.reģ.Nr 40103129768, P.V.Nr LV 40103129768
Tālr.: 7312227, 7613303 Fakss: 7311550
Būvkomersanta reģistrācijas Nr 3620-R

Sastādīja	Dzintars Kerno	26.07.2026
	mob. 26495814	
	dzintars.kerno@gmail.com	

Pasūtītājs	SIA "TILTS" Spilves iela 18, Rīga, LV 1055, Latvija		
Objekts	Kanalizācijas spiedvada pārbūve Skaistkalncielā posmā no Mūkusalas līdz Bauskas ielai, Rīgā		
	Stadija	Marka	Lapas Nr
	TP	GT	1
	Ceļu satiksmes organizēšanas tehnisko līdzekļu uzstādīšanas shēma		Mērogs: bez mēroga

Shēma Nr.3

BIS lietas Nr.