


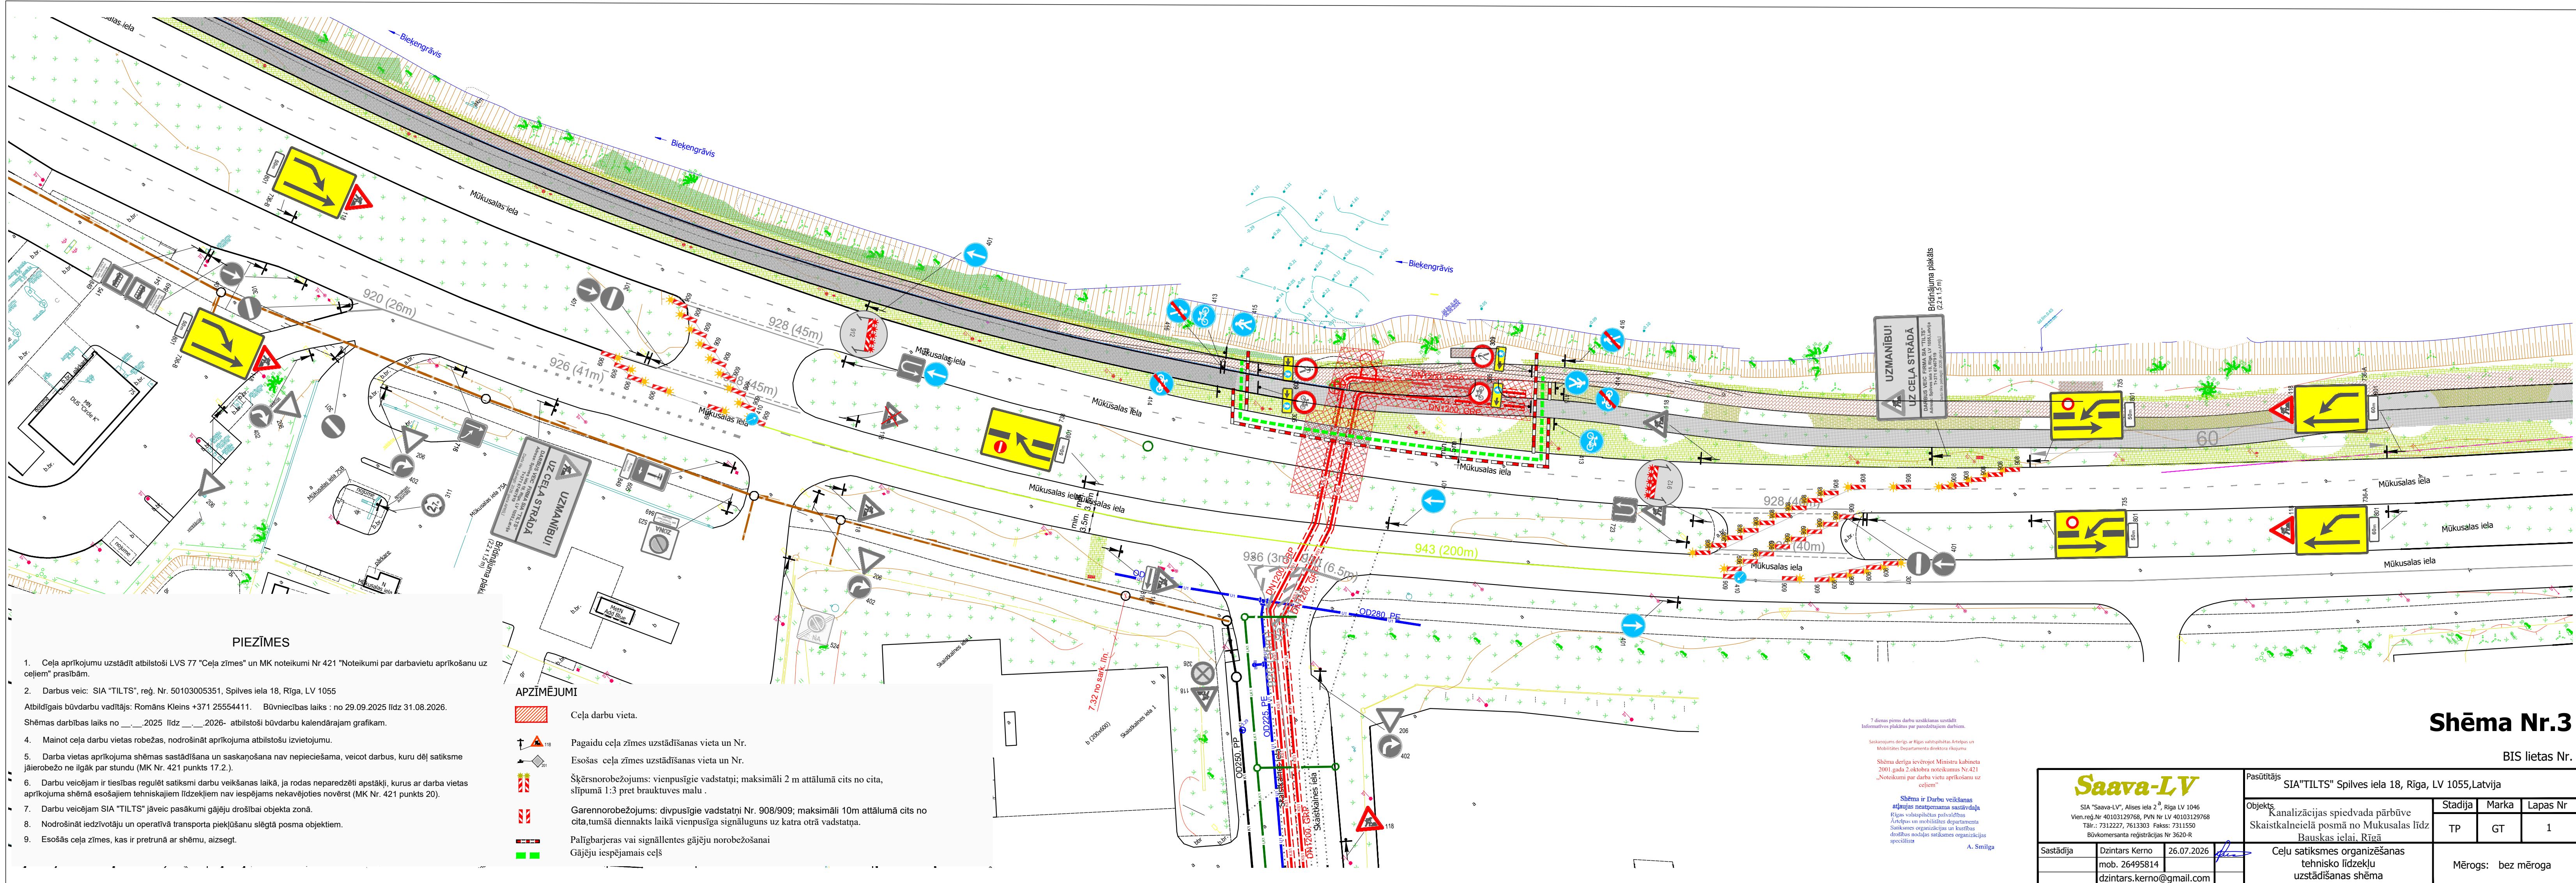

PIEZĪMES

1. Ceļa aprīkojumu uzstādīt atbilstoši LVS 77 "Ceļa zīmes" un MK noteikumi Nr 421 "Noteikumi par darbavietu aprīkošanu uz ceļiem" prasībām.
2. Darbs veic: SIA "TILTS", reģ. Nr. 50103005351, Spilves iela 18, Rīga, LV 1055
Atbildīgais būvdarbu vadītājs: Romāns Kleins +371 25554411. Būvniecības laiks: no 29.09.2025 līdz 31.08.2026.
Shēmas darbības laiks no ____2025 līdz ____2026- atbilstoši būvdarbu kalendārajam grafikam.
4. Mainot ceļa darbu vietas robežas, nodrošināt aprīkojuma atbilstošu izvietojumu.
5. Darba vietas aprīkojuma shēmas sastādīšana un saskaņošana nav nepieciešama, veicot darbus, kuru dēļ satiksme jāierobežo ne ilgāk par stundu (MK Nr. 421 punkts 17.2.).
6. Darbu veicējam ir tiesības regulēt satiksmi darbu veikšanas laikā, ja rodas neparedzēti apstākļi, kurus ar darba vietas aprīkojuma shēmā esošajiem tehniskajiem līdzekļiem nav iespējams nekavējoties novērst (MK Nr. 421 punkts 20).
7. Darbu veicējam SIA "TILTS" jāveic pasākumi gājēju drošībai objekta zonā.
8. Nodrošināt iedzīvotāju un operatīvā transporta piekļūšanu slēgtā posma objektiem.
9. Esošās ceļa zīmes, kas ir pretrunā ar shēmu, aizsegt.

APZĪMĒJUMI

- Ceļa darbu vieta.
- Pagaidu ceļa zīmes uzstādīšanas vieta un Nr.
- Esošās ceļa zīmes uzstādīšanas vieta un Nr.
- Šķērsnorobežojums: vienpusēgie vadstatņi; maksimāli 2 m attālumā cits no cita, slīpumā 1:3 pret brauktuves malu.
- Garennorobežojums: divpusējie vadstatņi Nr. 908/909; maksimāli 10m attālumā cits no cita, tumšā diennaktī laikā vienpusīga signālūguns uz katra otrā vadstatņa.
- Palīgbarjeras vai signāllentes gājēju norobežošanai
- Gājēju iespējamais ceļš

Shēma Nr.3

BIS lietas Nr.

7 dienas pirms darbu uzsākšanas uzstādīt
Informācijas plāksni par paredzētajiem darbiem.

Saskaņojums derīgs ar Rīgas valdības izstrādātās
Ministru departamenta direktora rīkojumu.

Shēma derīga ievērojot Ministru kabineta
2001. gada 2. oktobra noteikumu Nr. 421
„Noteikumi par darbu vietu aprīkošanu uz
ceļiem”

Shēma ir Darbu veikšanas
atļaujas neapņemamā sastāvdaļa
Rīgas valdības izstrādātās
Aizsardzības un drošības departamenta
Sankcijas organizācijas un karstās
drošības nodalījuma satiksmes organizācijas
speciālisti
A. Smilga

Saava-LV SIA "Saava-LV", Alises iela 2 ³, Rīga LV 1046 Vien.reģ.Nr 40103129768, P.V.Nr LV 40103129768 Tāl.: 7312227, 7613303 Fakss: 7311550 Būvkomersanta reģistrācijas Nr 3620-R			Pasūtītājs SIA "TILTS" Spilves iela 18, Rīga, LV 1055,Latvija			
Sastādīja Dzintars Kerno 26.07.2026  mob. 26495814 dzintars.kerno@gmail.com	Objekts Kanalizācijas spiedvada pārbūve Skaistkalncielā posmā no Mukusalas līdz Bauskas ielai, Rīgā			Stadija	Marka	Lapas Nr
				TP	GT	1
	Ceļu satiksmes organizēšanas tehnisko līdzekļu uzstādīšanas shēma			Mērogs: bez mēroga		