


1. stāva plāns
 celtnē 1. k. 3.00, 1.60, 2.30
 Kurzuma 29.
 Parāde 106 N 249
 11.02.99. g. Inventarizator
 M 1:100 9.11.99. g. Inženieris

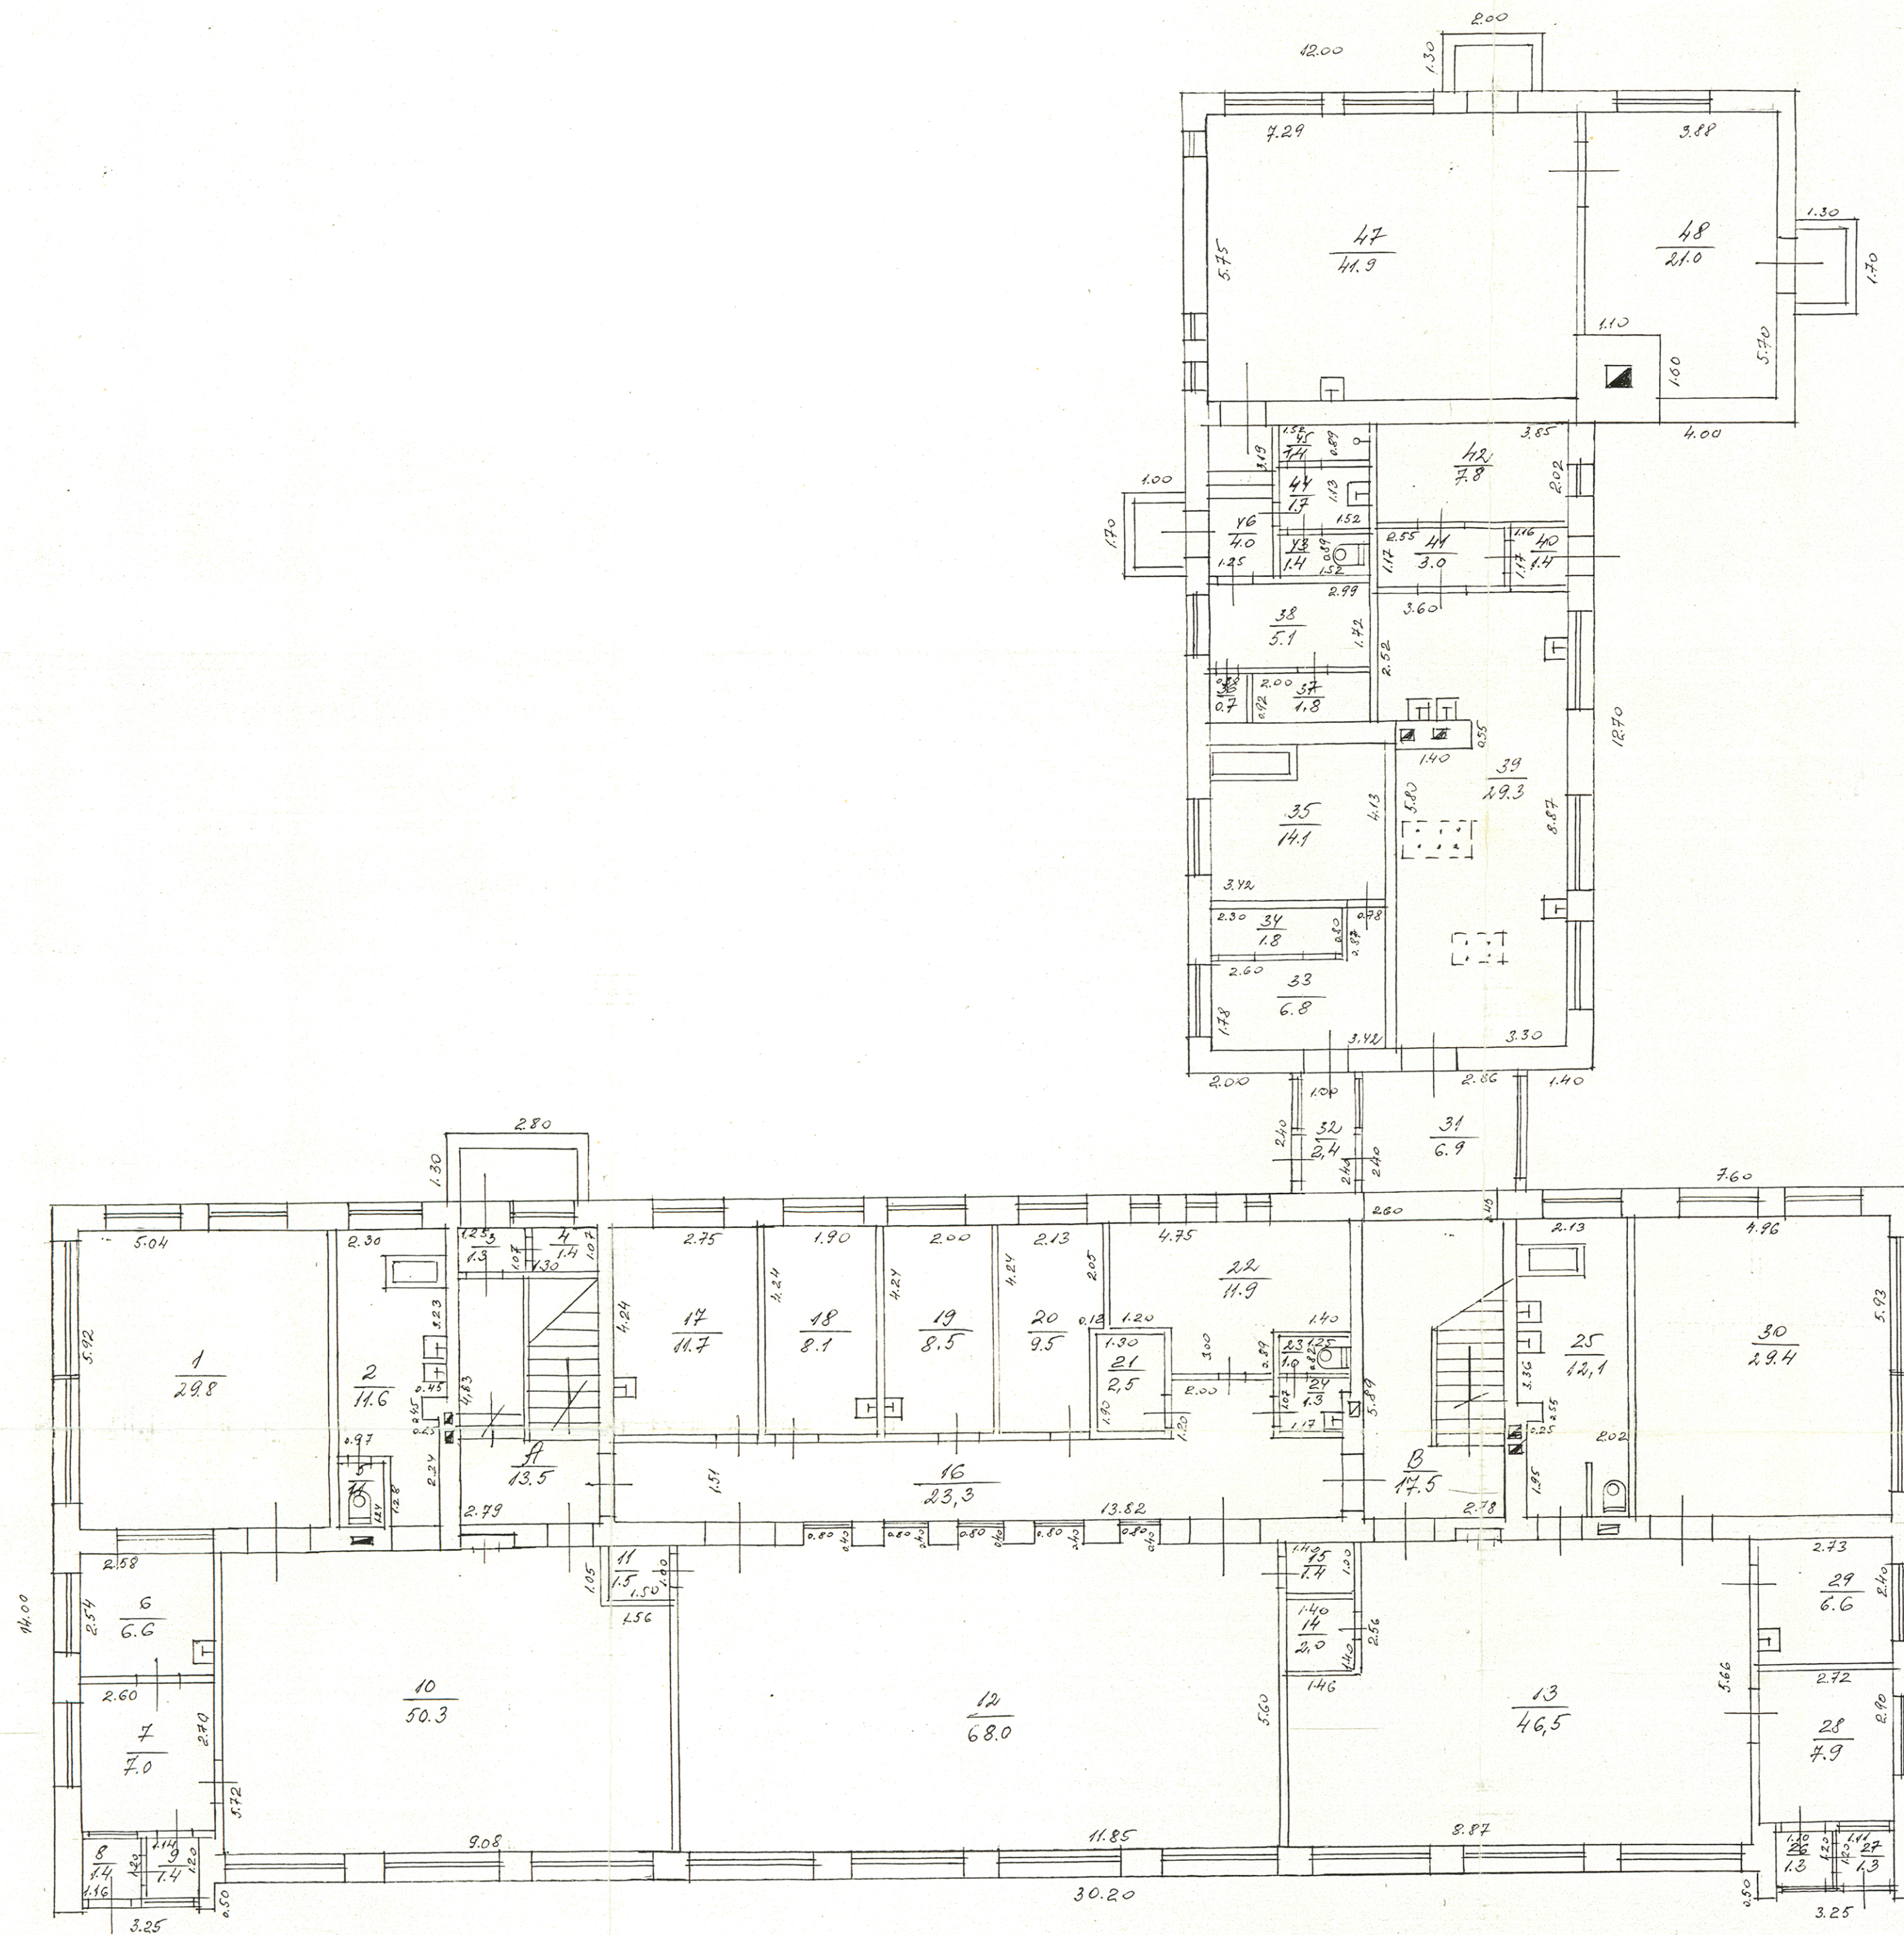

KOPĒŠĀ PAREIZĀ
 Kārtojais
 Kontrolieris
 24.11.99.

II stāva plāns
 celtnes Nr. 1 14. 300
 Rīga Kurzemes rajons
 Parāde Nr. 24
 11. 6. 99. g. inventārija - R
 M 1:100 9.11.99. g. kontrole - Jaf

