2.pielikums
Rīgas valstspilsētas pašvaldības Ārtelpas un mobilitātes departamenta direktora rīkojumam
“Par satiksmi Ziepniekkalna ielā un Jāņa Čakstes gatvē”

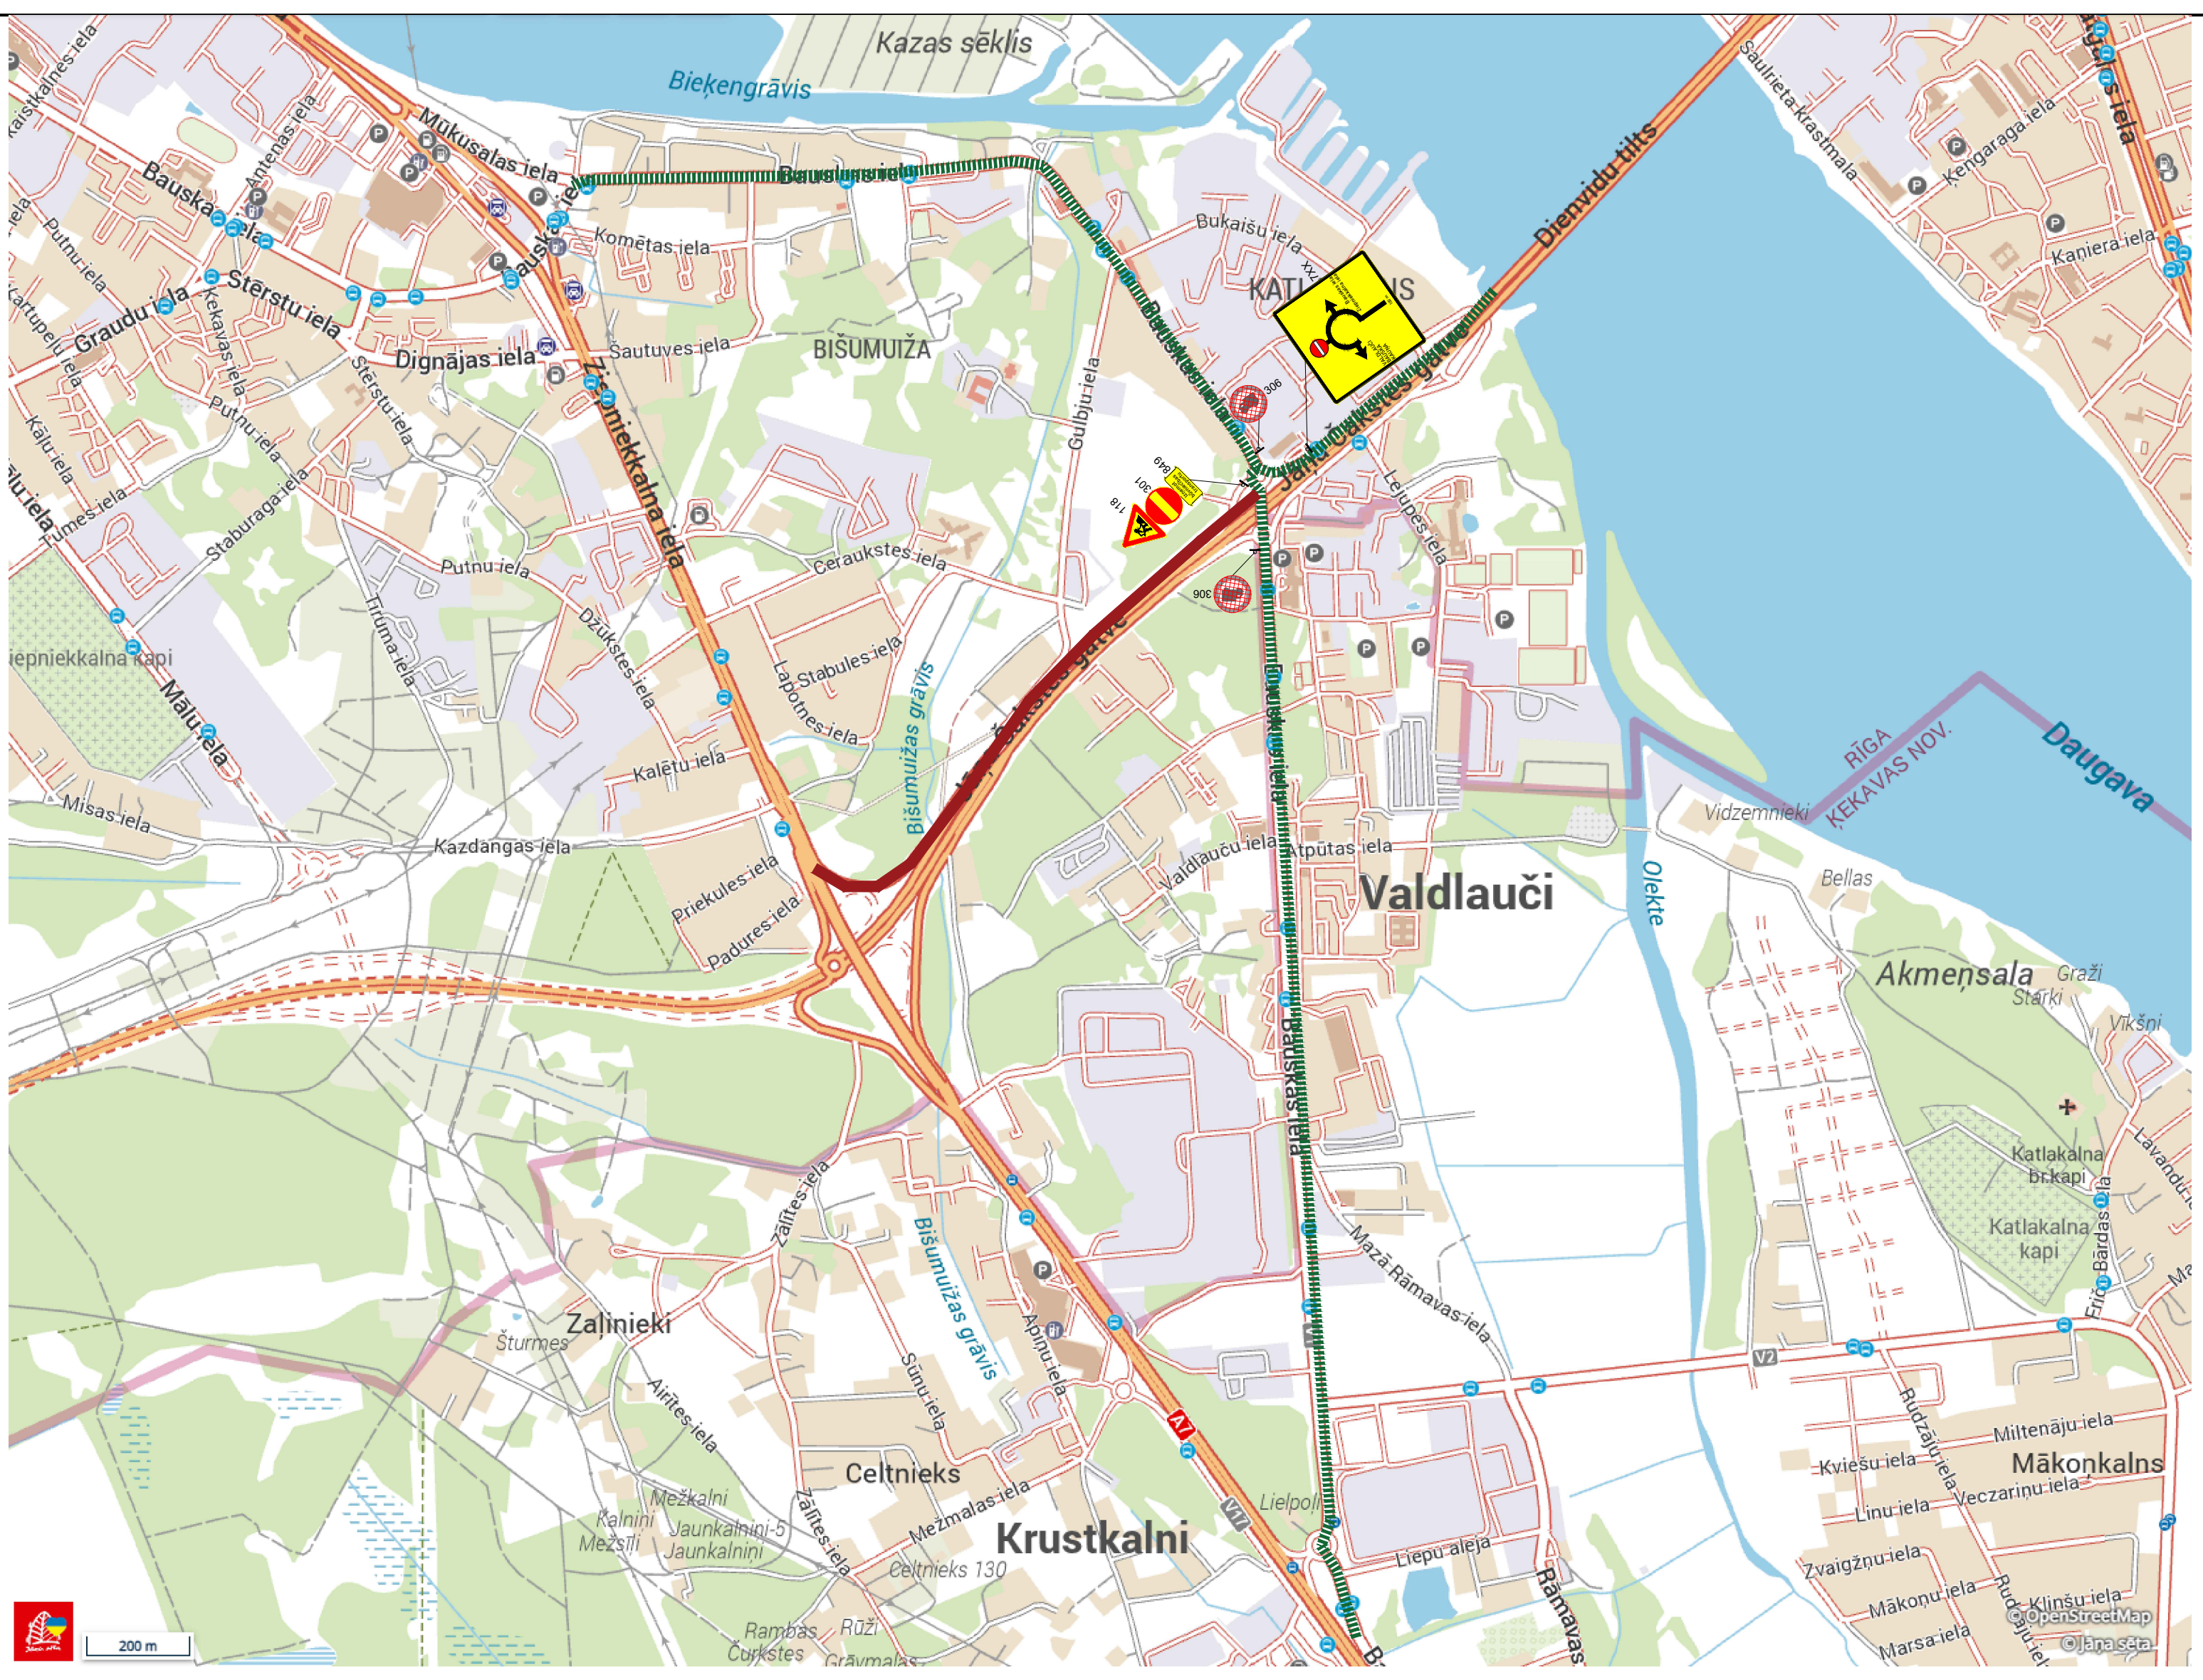

Apvedceļš nakts laikā:

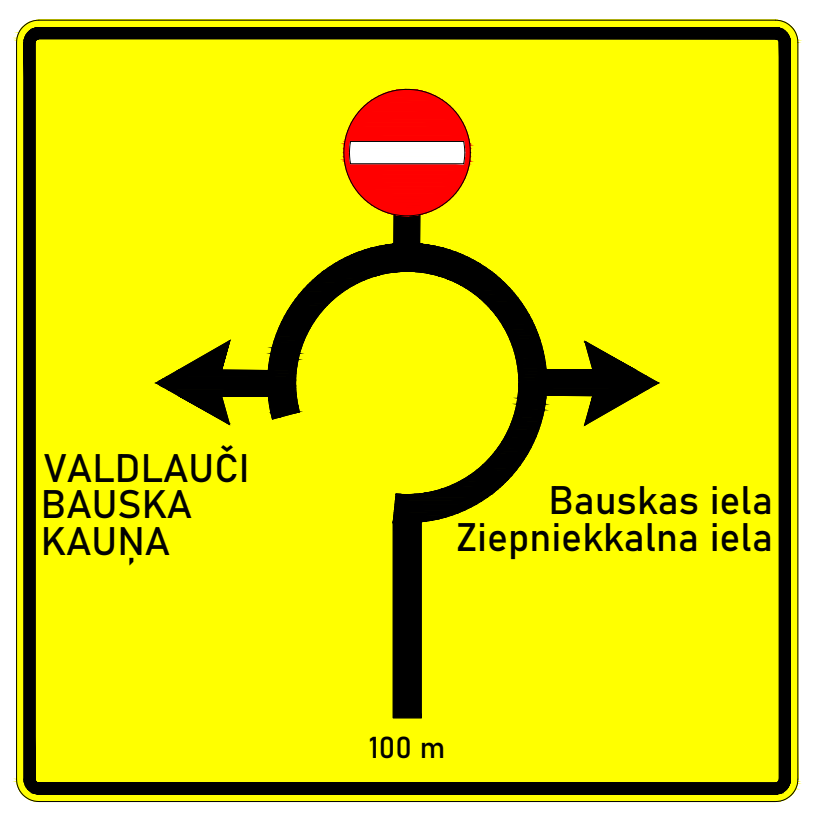

7XX

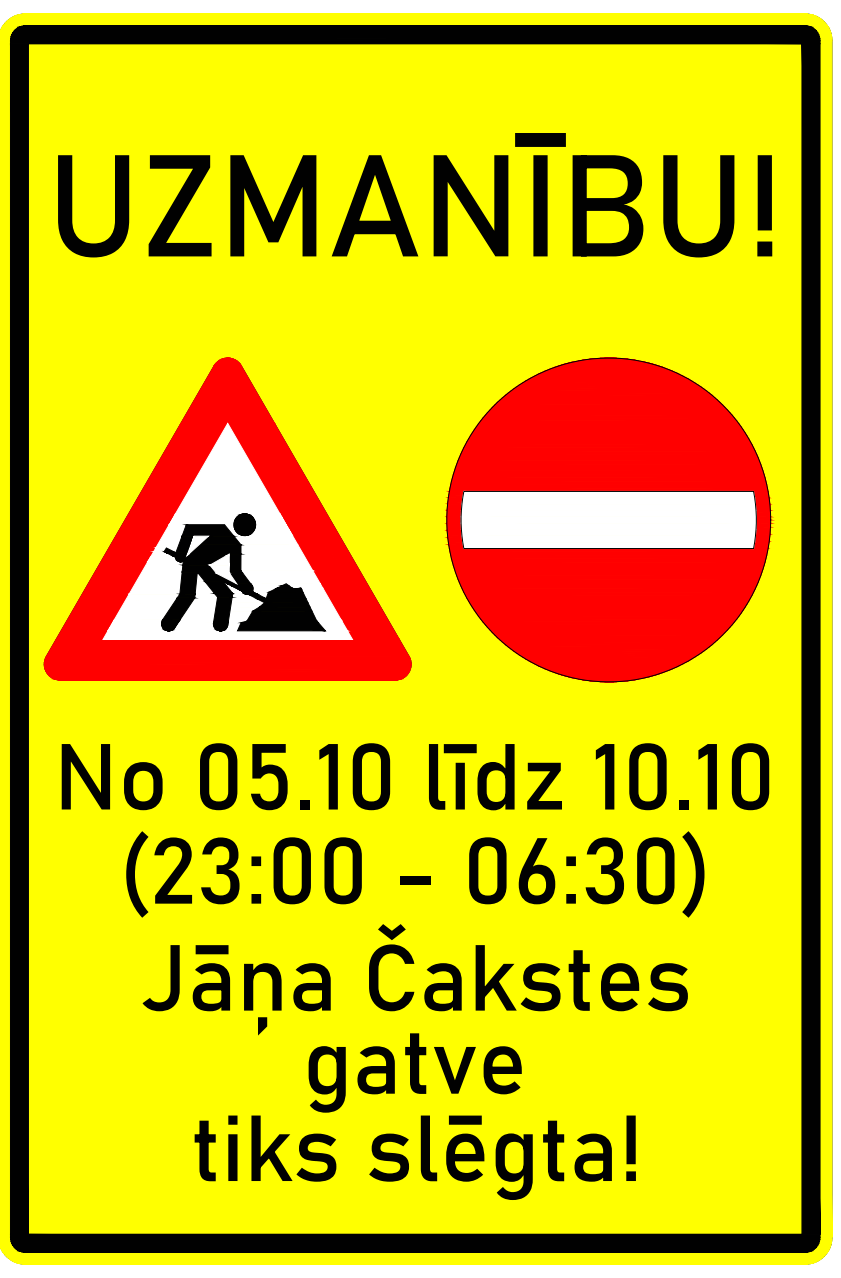

730

Plakātā norādītie datumi
nepieciešamības gadījumā var mainīties!

Čakstes gatves slēgšana pie Dienvidu tilta:

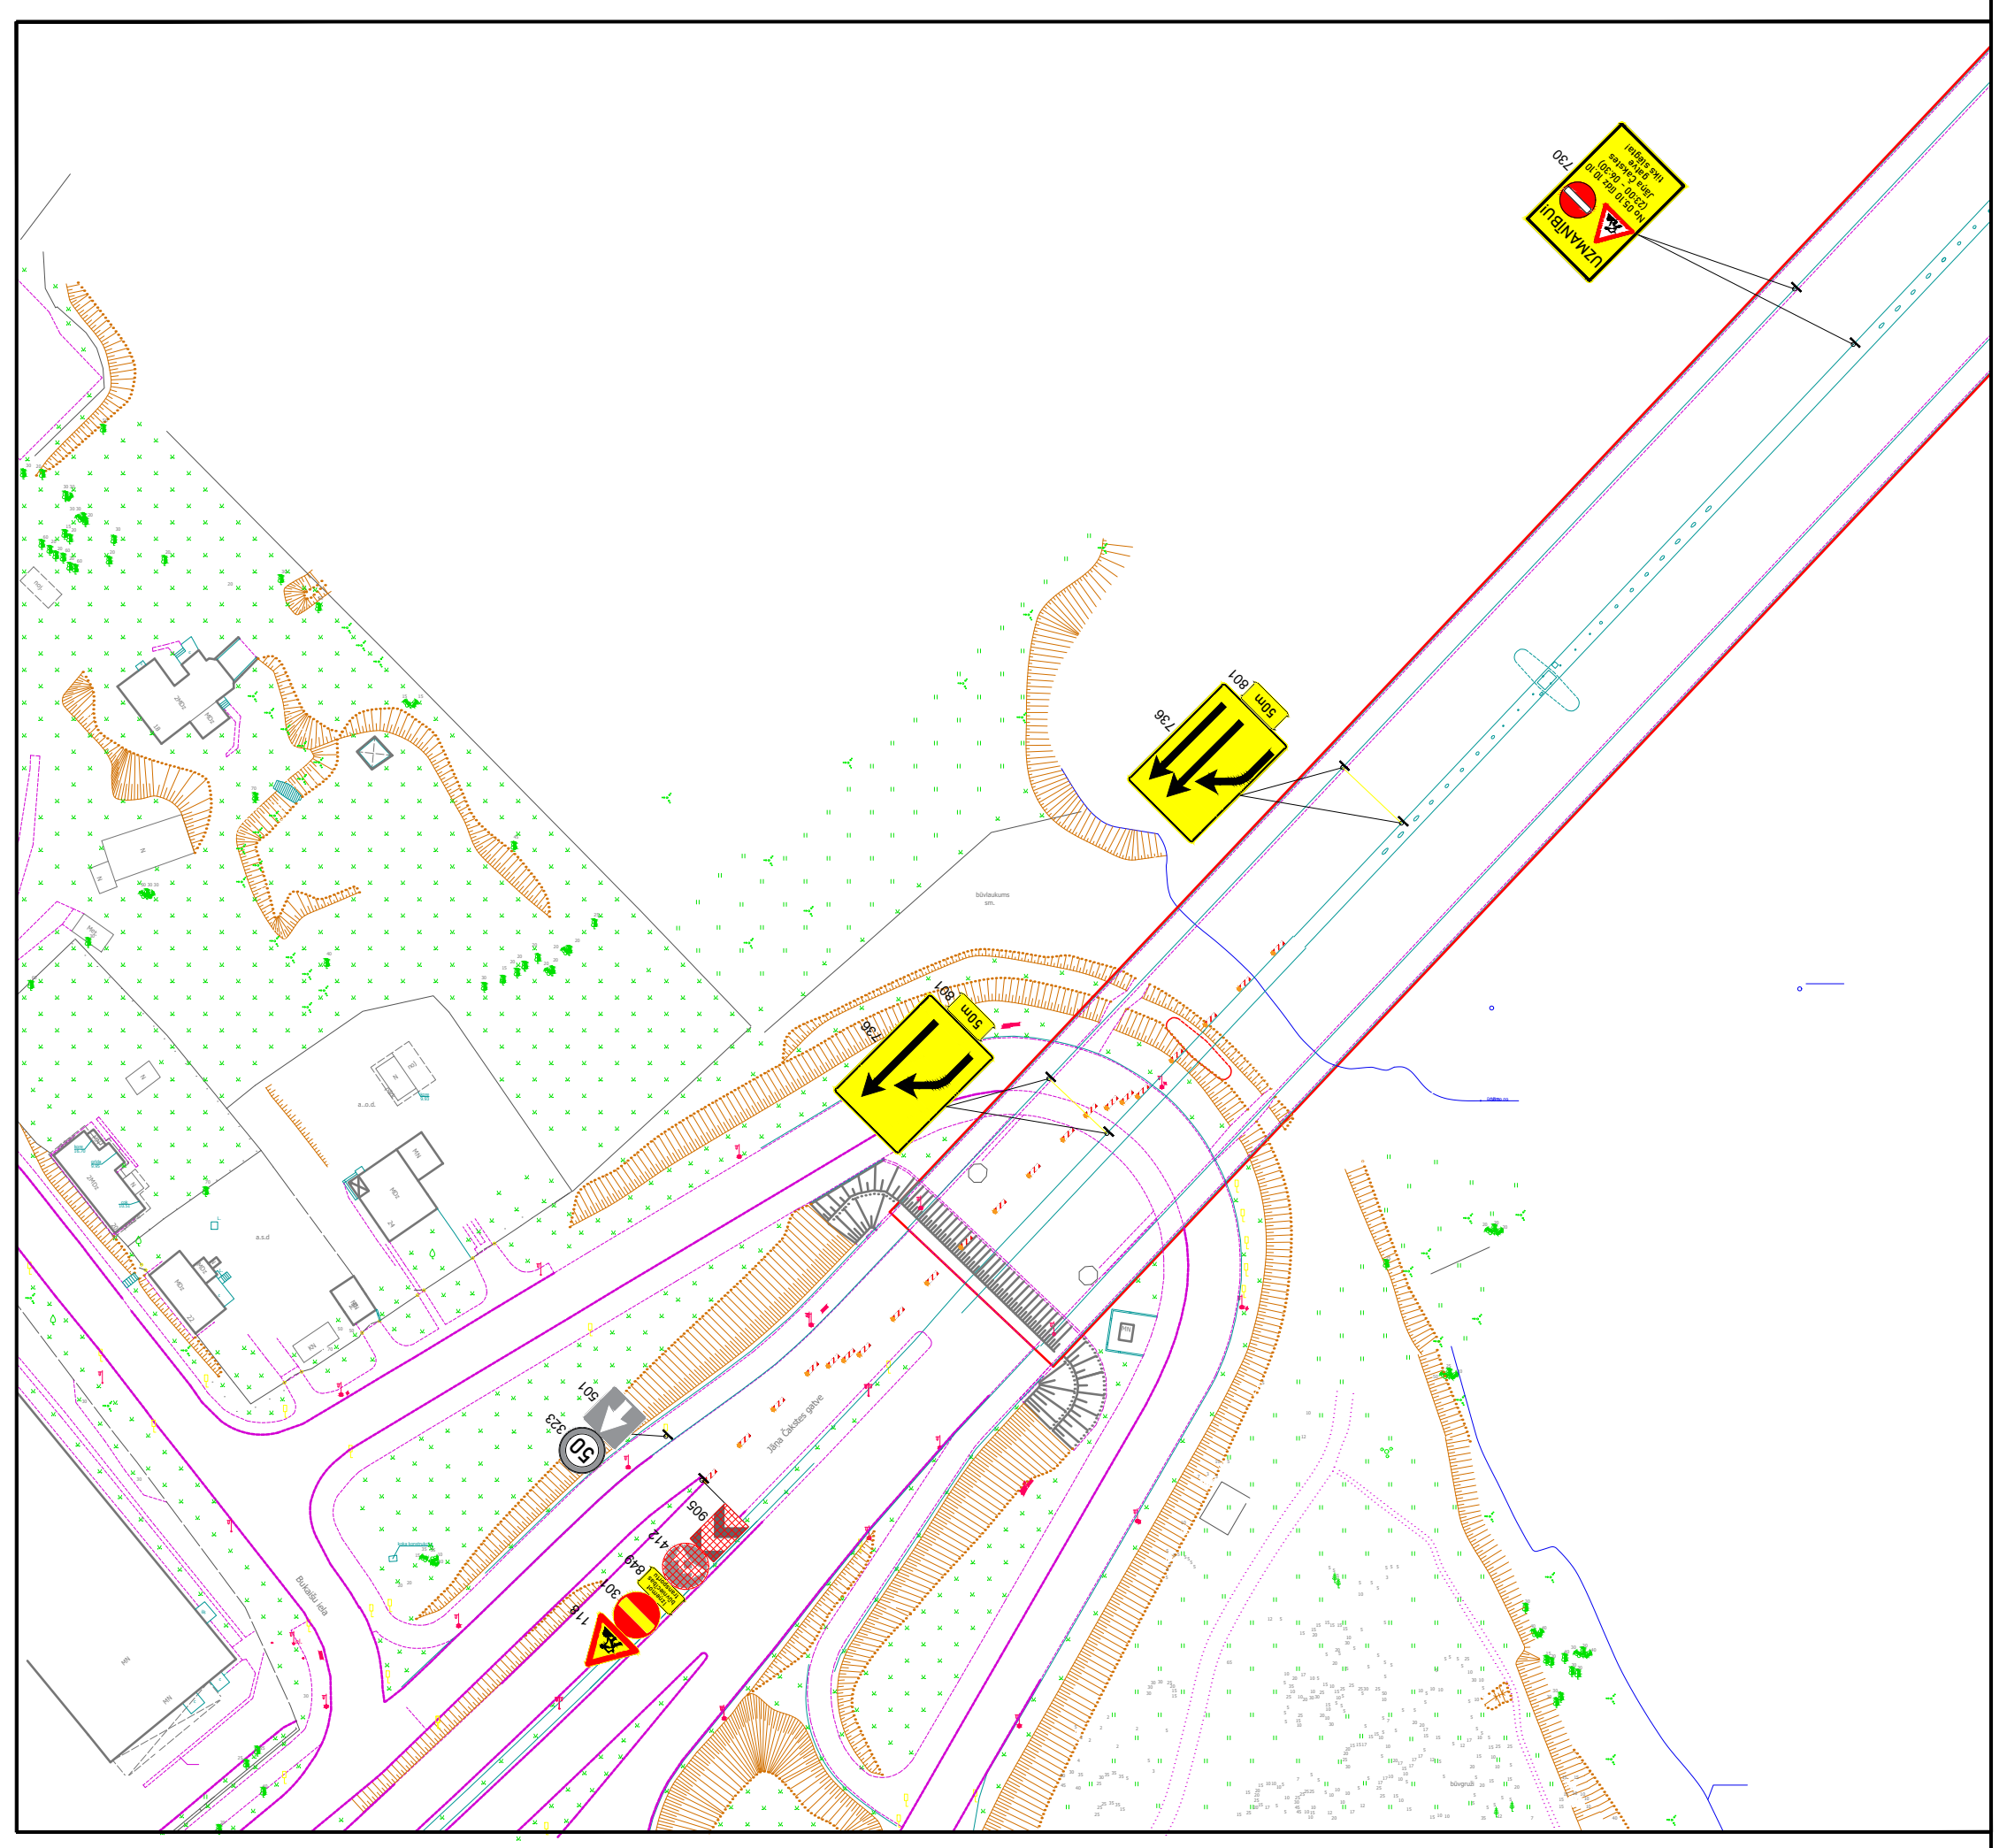

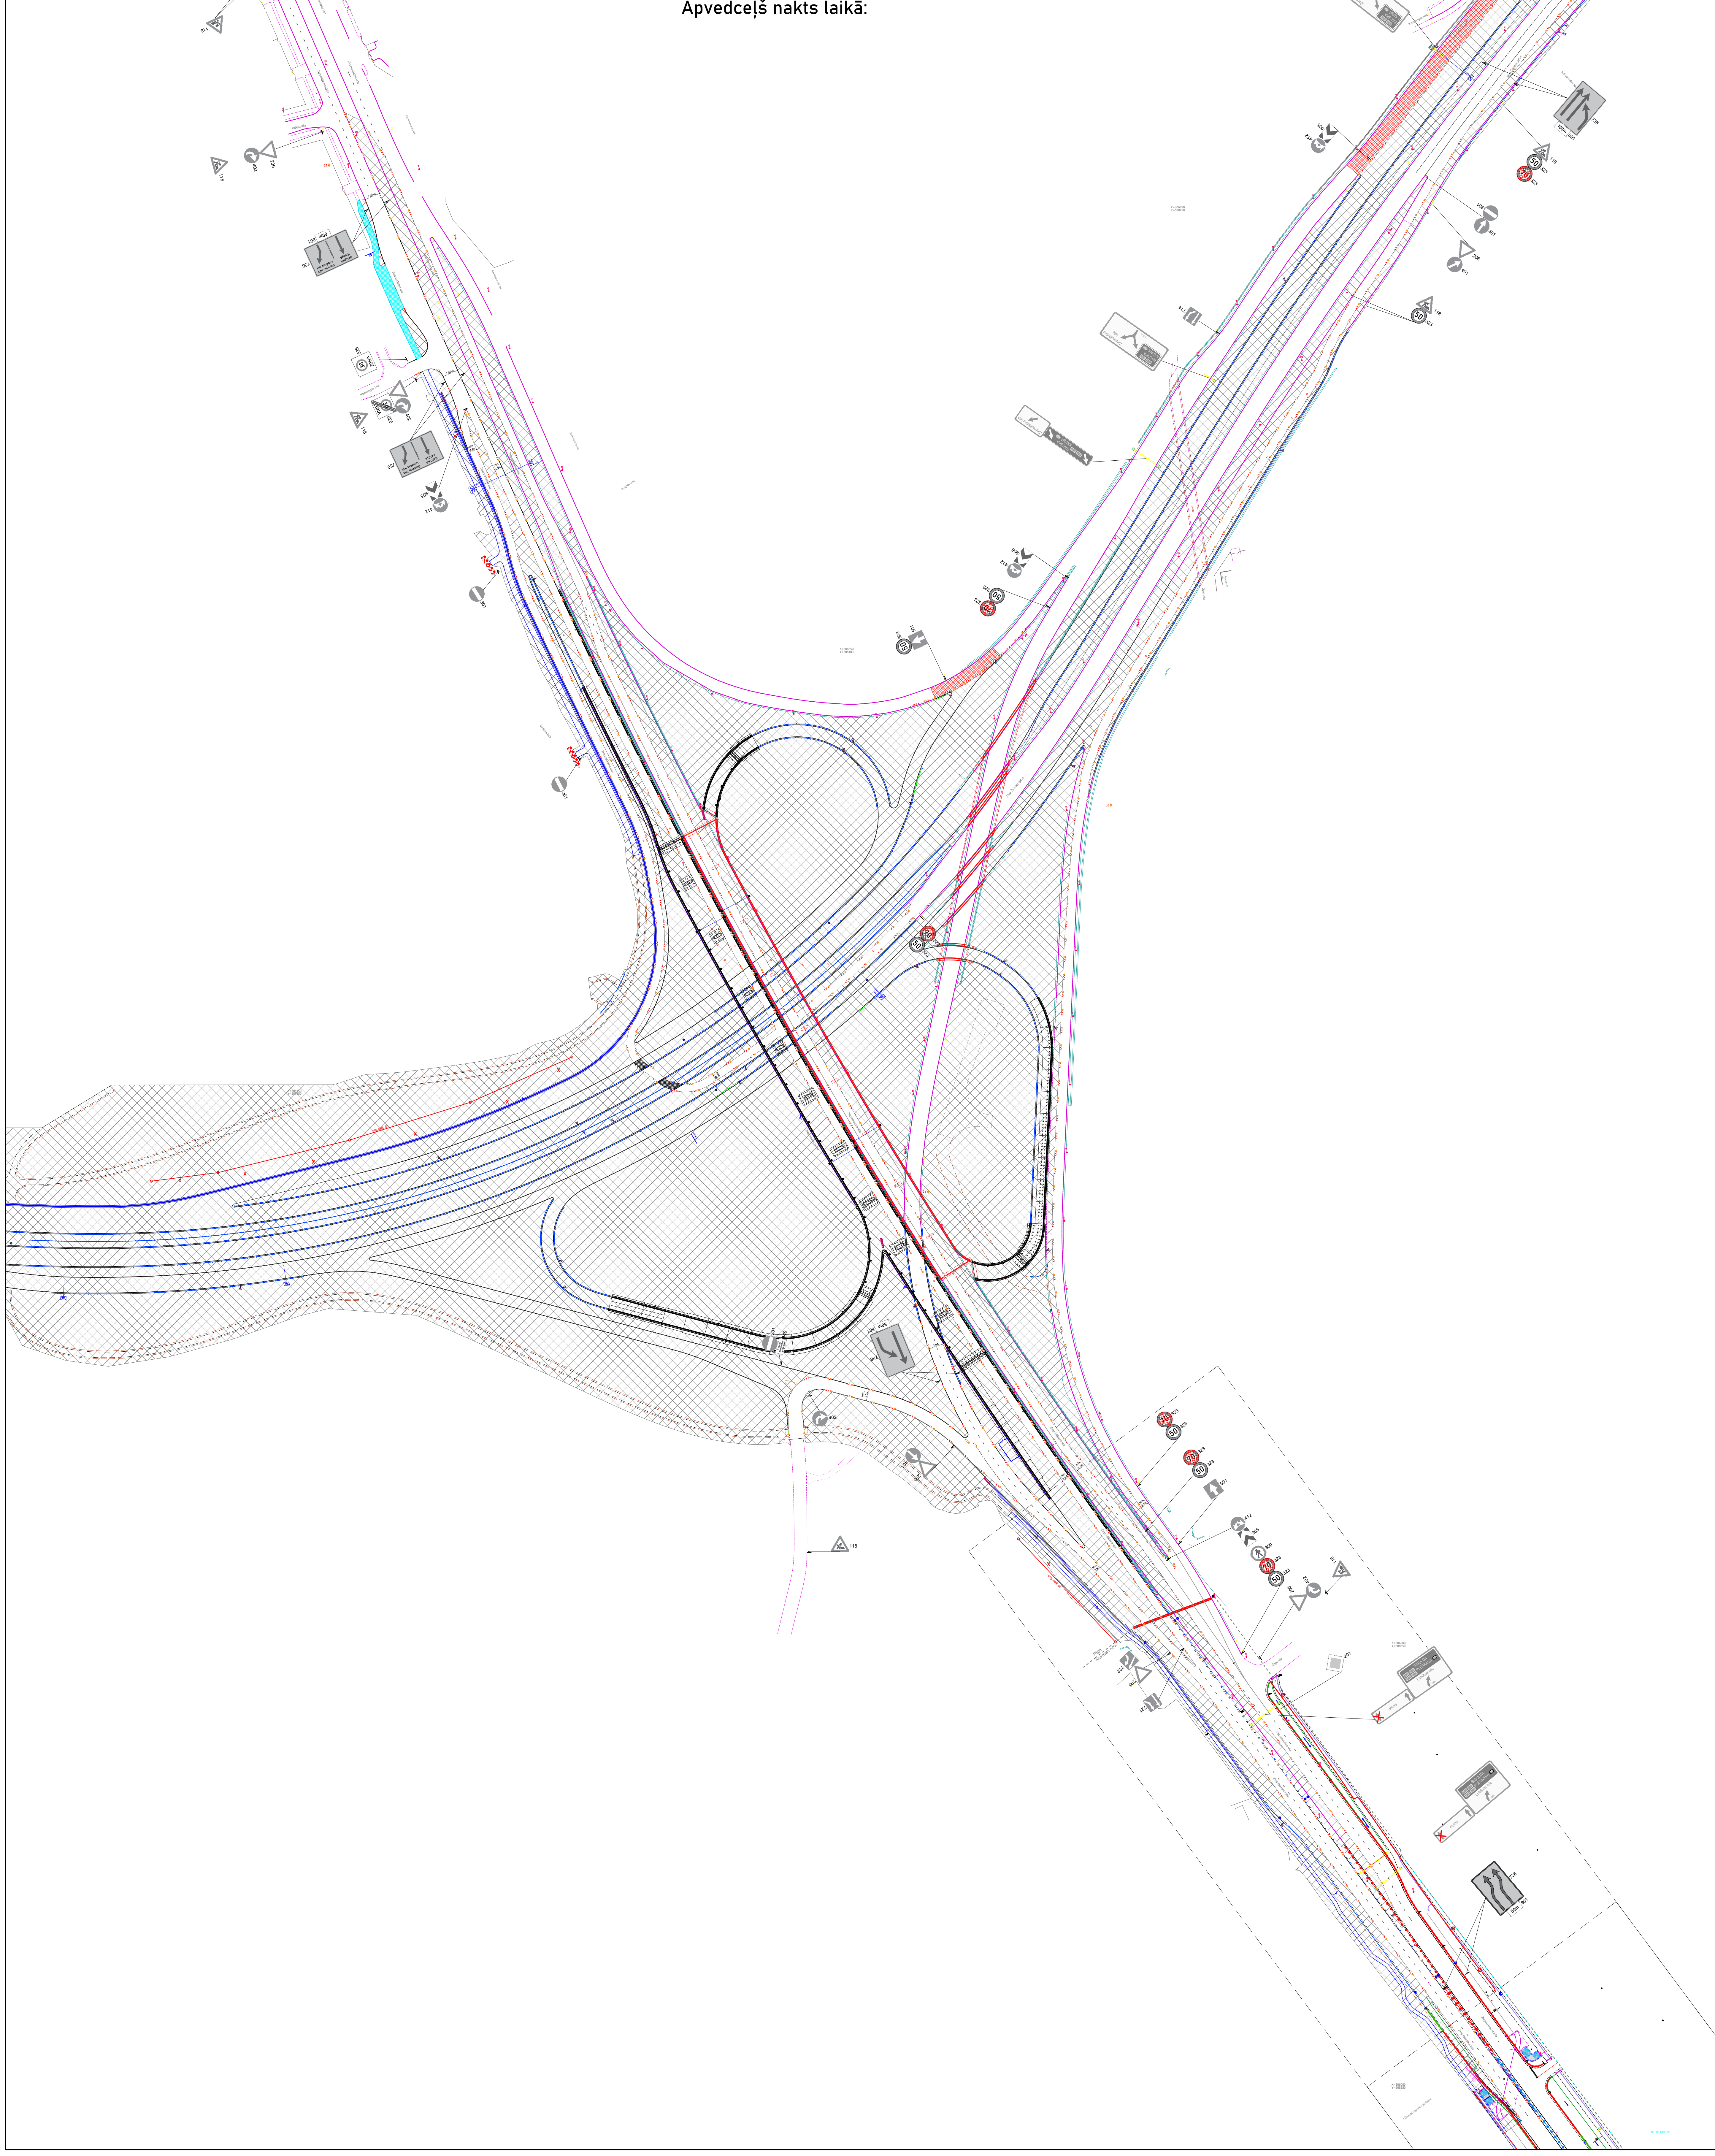

Saskaņots:
RP SIA “Rīgas satiksme”
ar nosacījumiem:
Diennakti pirms darbu uzsākšanas informēt vecāko
Centrāldispečeri pa tālr.: 80000008.
-Darbus paredzēt no plkst.22:40-5:50.
-Darbu veikšanu organizēt, neslēdzot un netraucējot sabiedriskā
transporta satiksmi.
RP SIA “Rīgas Satiksme”
Mārtiņš Plataiskalns
parakstīts elektroniski
Vecākais inženierkomunikāciju
Piesaistes inženieris
28.09.2026.

Saskaņojums derīgs ar Rīgas valstspilsētas Ārtelpas un
Mobilitātes Departamenta direktora rīkojumu

Shēma derīga ievērojot Ministru kabineta
2001.gada 2.oktobra noteikumus Nr.421
„Noteikumi par darba vietu aprīkošanu uz
ceļiem”

Shēma ir Darbu veikšanas
atļaujas neatņemama sastāvdaļa

Rīgas valstspilsētas pašvaldības
Ārtelpas un mobilitātes departamenta
Satiksmes organizācijas un kustības
drošības nodaļas satiksmes organizācijas
speciālists
A. Smilga

28.09.2026.

Binders

Satiksmes organizācijas tehnisko līdzekļu izvietojuma shēma

Objekts: Jāņa Čakstes gatves izbūve no Valdeķu ielas līdz Ziepniekkalna ielai.

Sagat.	Sat.org.inženieris	I.Gailišs		10.07.2026
Pārb.	Sat.org.darbu vad.	M.Blušs		

Būvdarbus veic: PS "DTTB"
Būvdarbu vadītājs: Aldis Vigulis Tel: 29 110 970
Shēmas darbības laiks atbilstoši kalendārajam grafikam

Apraksts:
1.Darba vieta tiks aprīkota pec M-K noteikumiem nr.421 "Noteikumi par darba vietu aprīkošanu uz ceļiem".
2.Pagaidu ceļazīmes tiek uzstādītas ievērojot LVS 77-2 uzstādīšanas noteikumus.
3.Satiksmes organizācijas shēma paredzēta: Būvdarbu veikšanai.
4.Būvdarbi tiek organizēti, neslēdzot sabiedriskā transporta kustību.
5.Gājēju barjeras, nepieciešamības gadījumā, var tikt aizstātas ar būvniecības žogu.
6.Esošie ceļu horizontālie apzīmējumi nav uzrādīti pilnā apjomā.
7.Darba veicējam ir tiesības regulēt ceļu satiksmi darbu veikšanas laikā, ja rodas neparedzēti apstākļi, kurus ar darba vietas aprīkojuma shēmā esošajiem tehniskajiem līdzekļiem nav iespējams nekavējoties novērst.

Atbildīgais par darba vietas aprīkojumu: CBF SIA "BINDERS" Sat.org. darbu vadītājs M.Blušs tel. 25680134 epasts: martins.bluss@binders.lv

Apzīmējumi:
- ○ Jauna c/z
- ○ Esoša c/z
- ▨ Esoša apsedzama c/z
- ▨ Darbu zona
- ▨ Pagaidu asfalta segums
- ● Gājēju zona
- / Gājēju barjera
- ▨ Pagaidu šķembu segums

Ziepniekkalna iela
SO-6-2