1.pielikums
Rīgas valstspilsētas pašvaldības Ārtelpas un mobilitātes departamenta direktora rīkojumam
"Par satiksmi Ziepniekkalna ielā un Jāņa Čakstes gatvē"

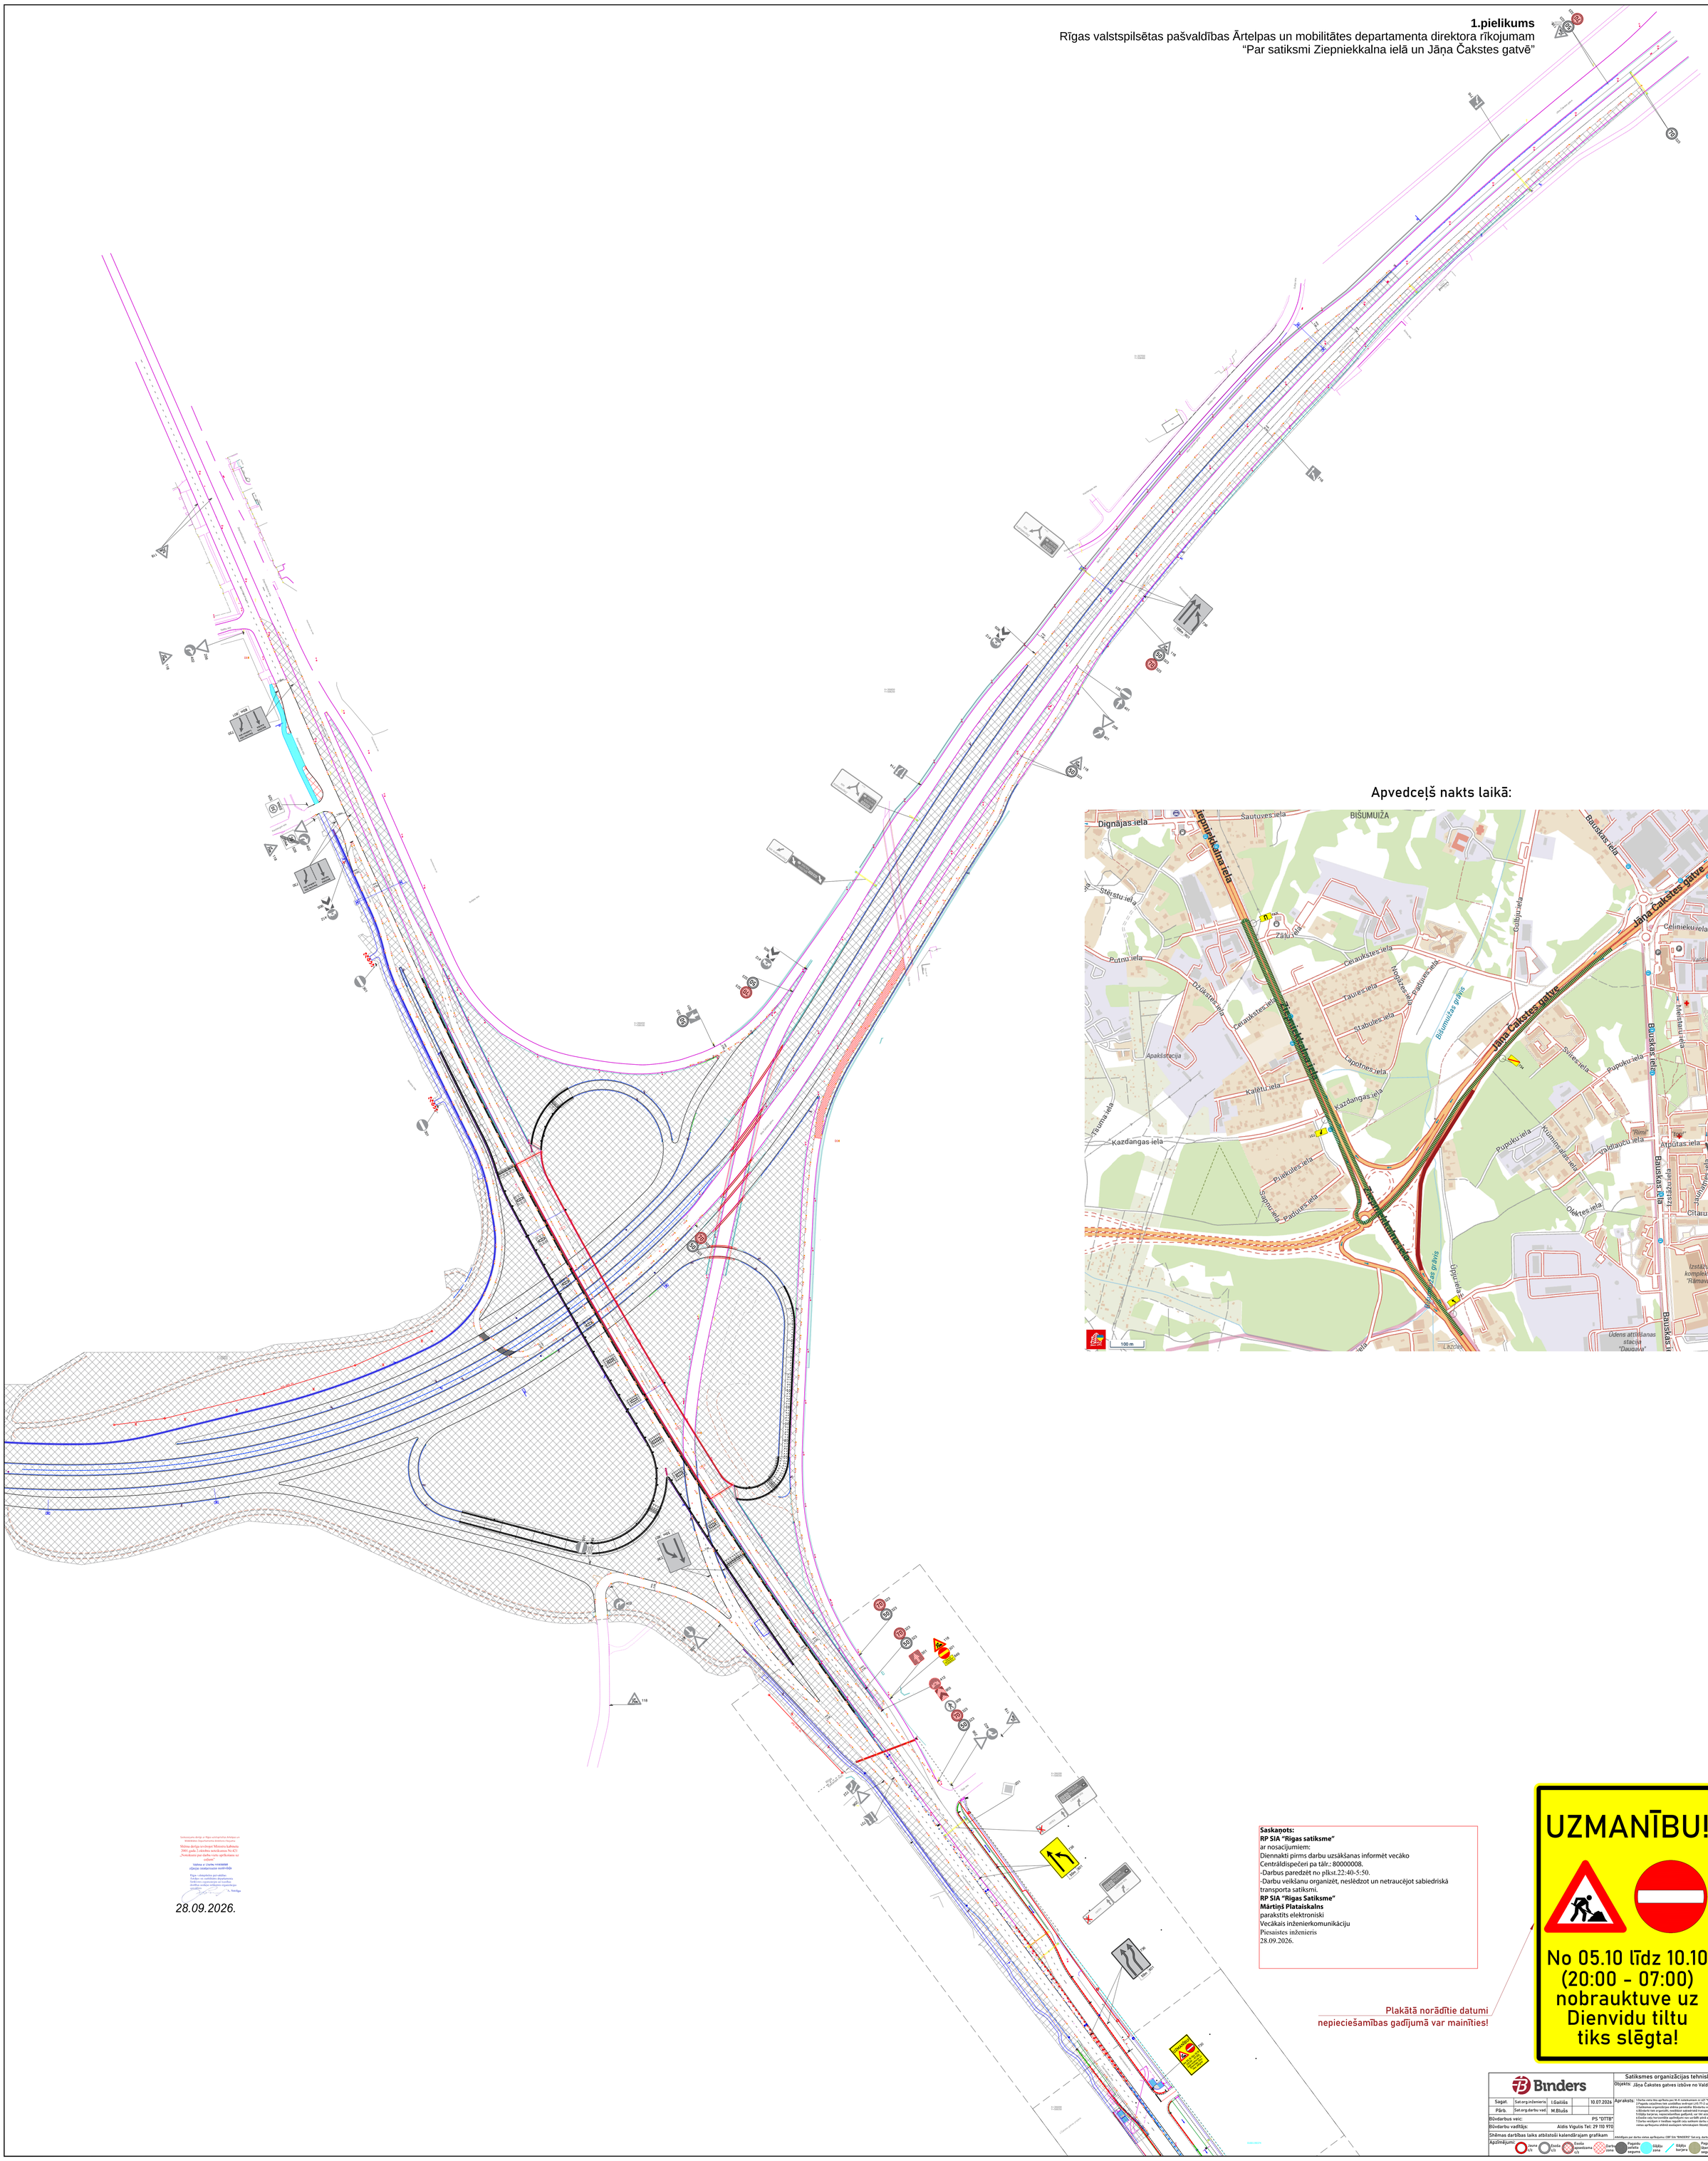

Apvedceļš nakts laikā:

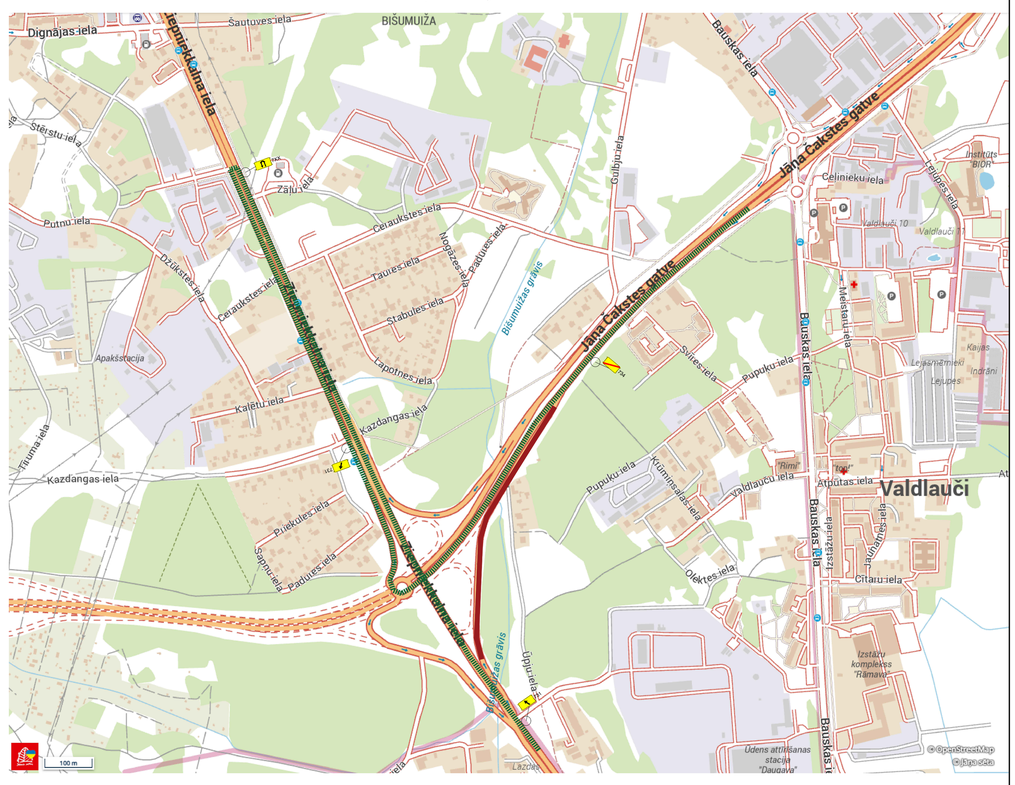

Saskaņots darījumā ar Rīgas valstspilsētas Ārtelpas un mobilitātes departamenta direktora rīkojumu

Skābne derīga ar vienlīgni Ministrija kabinetā 2001 gada 2.oktobra noteikumus Nr.421 „Noteikumi par darba vietu aprīkojumu uz ceļiem"

Skābne ir Līdzīgs **0102050000** rīkojuma noteikumiem nodrošināts

Rīga - valstspilsētas pārvaldes Ārtelpas un mobilitātes departamenta Satiksmes organizācijas un tunelīna dežūrlīnijas nodaļas satiksmes organizācijas speciālists

A. Sondaga

28.09.2026.

Saskaņots:
RP SIA "Rīgas satiksme"
ar nosacījumiem:
Diennakti pirms darbu uzsākšanas informēt vecāko Centrāldispečeri pa tālr.: 80000008.
-Darbus paredzēt no plkst.22:40-5:50.
-Darbu veikšanu organizēt, neslēdzot un netraucējot sabiedrisko transporta satiksmi.
RP SIA "Rīgas Satiksme"
Mārtiņš Plataiskalns
parakstīts elektroniski
Vecākais inženierkomunikāciju
Pieņemšanas inženieris
28.09.2026.

Plakātā norādītie datumi nepieciešamības gadījumā var mainīties!

730

Binders	Satiksmes organizācijas tehnisko līdzekļu izvietojuma shēma		
Sagat.	Sat.org.inženieris	I.Gailītis	10.07.2026
Pārb.	Sat.org.darbu vad.	M.Bluķis	
Būvdarbus veic:		PS "DTTB"	
Būvdarbu vadītājs:		Aldis Vigulis Tel: 29 110 970	
Shēmas darbības laiks atbilstoši kalendārajam grafikam			

Objekts: Jāņa Čakstes gatves izbūve no Valdeķu ielas līdz Ziepniekkalna ielai.

Apraksts: 1.Darba vieta tika aprīkota pēc M-K noteikumiem nr.421 "Noteikumi par darba vietu aprīkojumu uz ceļiem".
2.Pagaidu satiksmes kārtā satiksmes ierīkojot LVS 75-2 satiksmēm ierīkotajiem satiksmes.
3.Satiksmes organizācija tiek veikta ar pagaidu satiksmes ceļazīmēm.
4.Bērnkārļa ielā organizēti veidošanā esošā transporta kustību.
5.Īslāgu barjeras, nepieciešamības gadījumā, var tikt aizstātas ar betonvīnkāsu žogu.
6.Darba veikšanas laikā satiksmes organizācija var tikt mainīta.
7.Darba veicējam ir tiesības iegūtā vietu saskaņot darba veikšanas laikā, ja rodas nepareredzēti apstākļi, kurus ar darba vietas aprīkojuma shēmā ietvertajiem tehniskajiem līdzekļiem nav iespējams nekavējoties novērst.

Atbildīgais par darba vietas aprīkojumu: CBF SIA "BINDERS" Sat.org. darbu vadītāja M.Bluķis tel: 25685556 epasts: martins.bluks@binders.lv

Apzīmējumi: Jauna C/Z; Esoša C/Z; Esoša izņemšanai C/Z; Darba zona; Pagaidu ceļažīme sequma; Ceļāju zona; Ceļāju barjera; Pagaidu ūdenšķēršļu sequma

Ziepniekkalna iela SG-8-1