
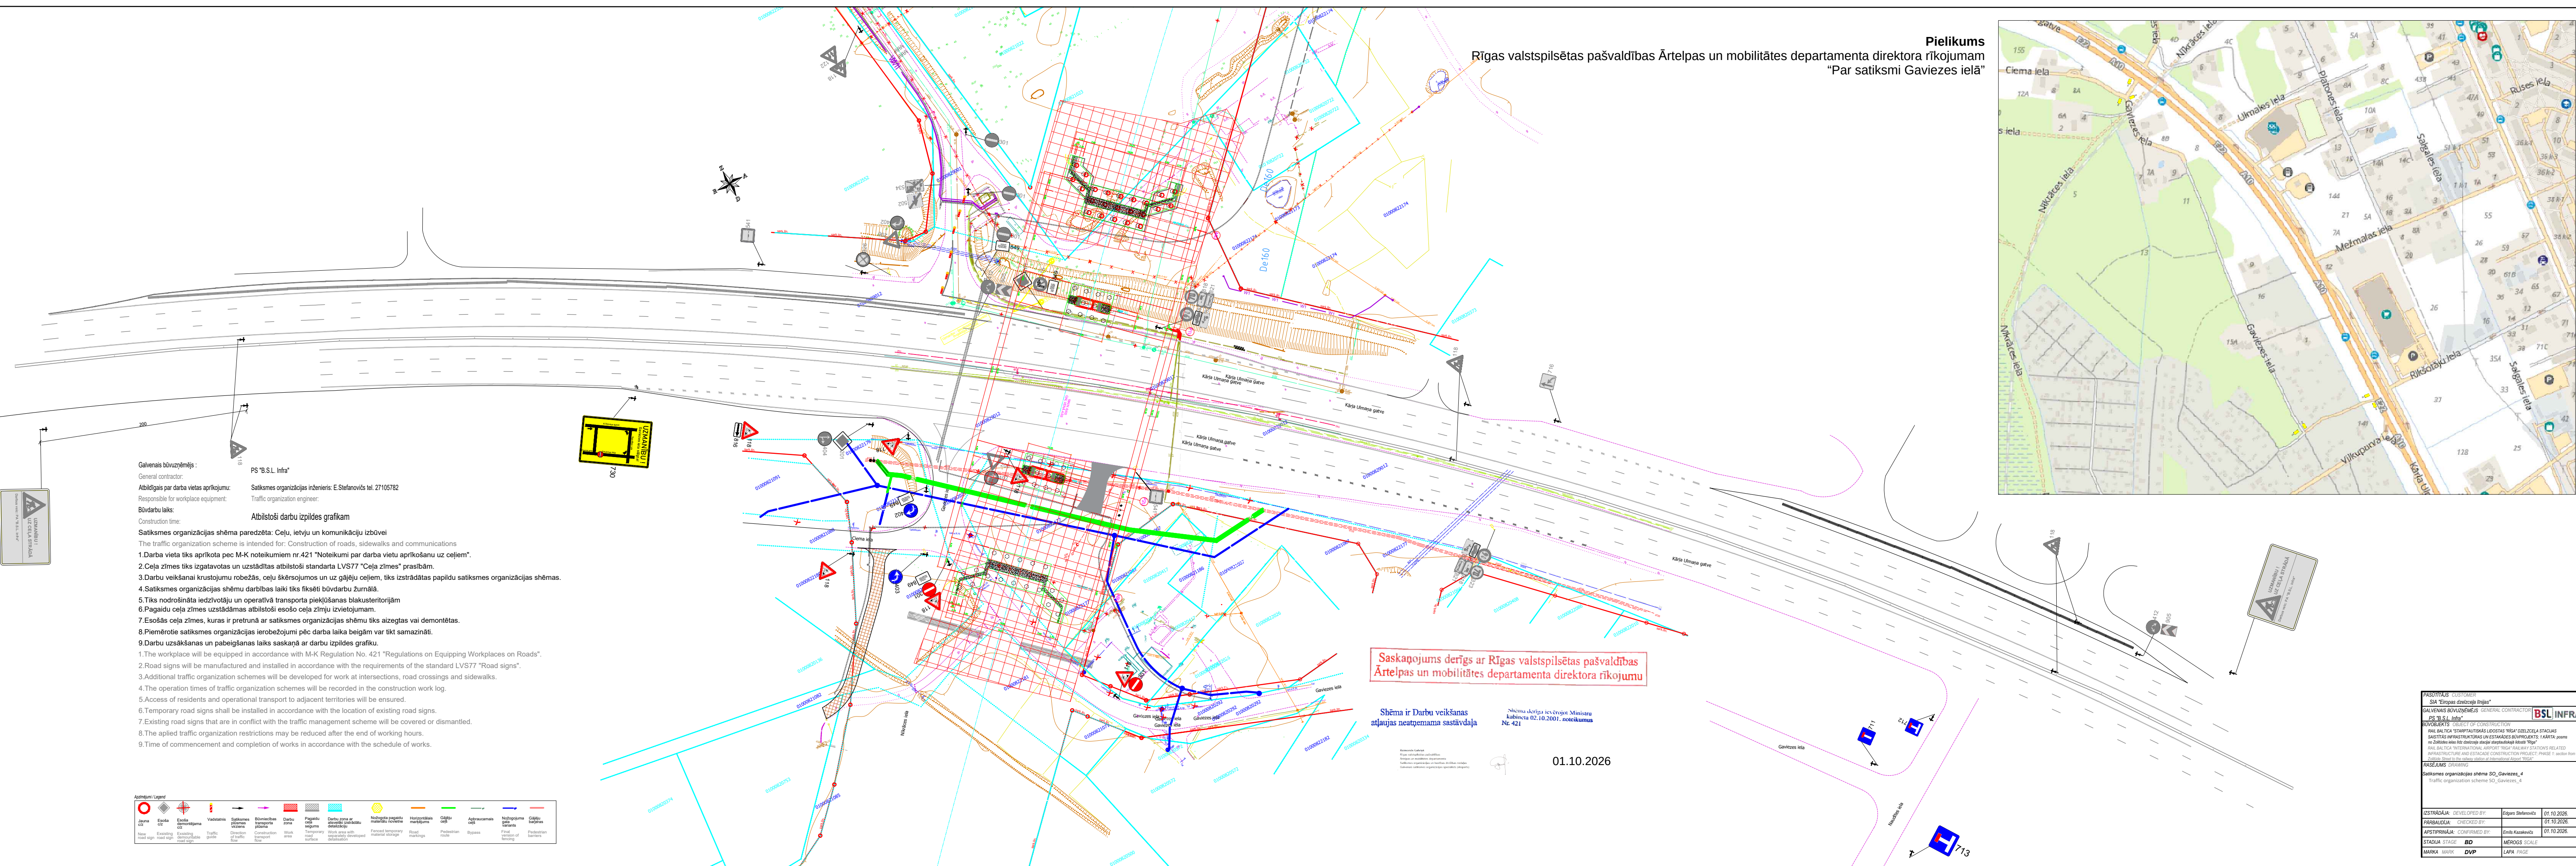


Pielikums
Rīgas valstspilsētas pašvaldības Ārtelpas un mobilitātes departamenta direktora rīkojuma
"Par satiksmi Gaviezes ielā"

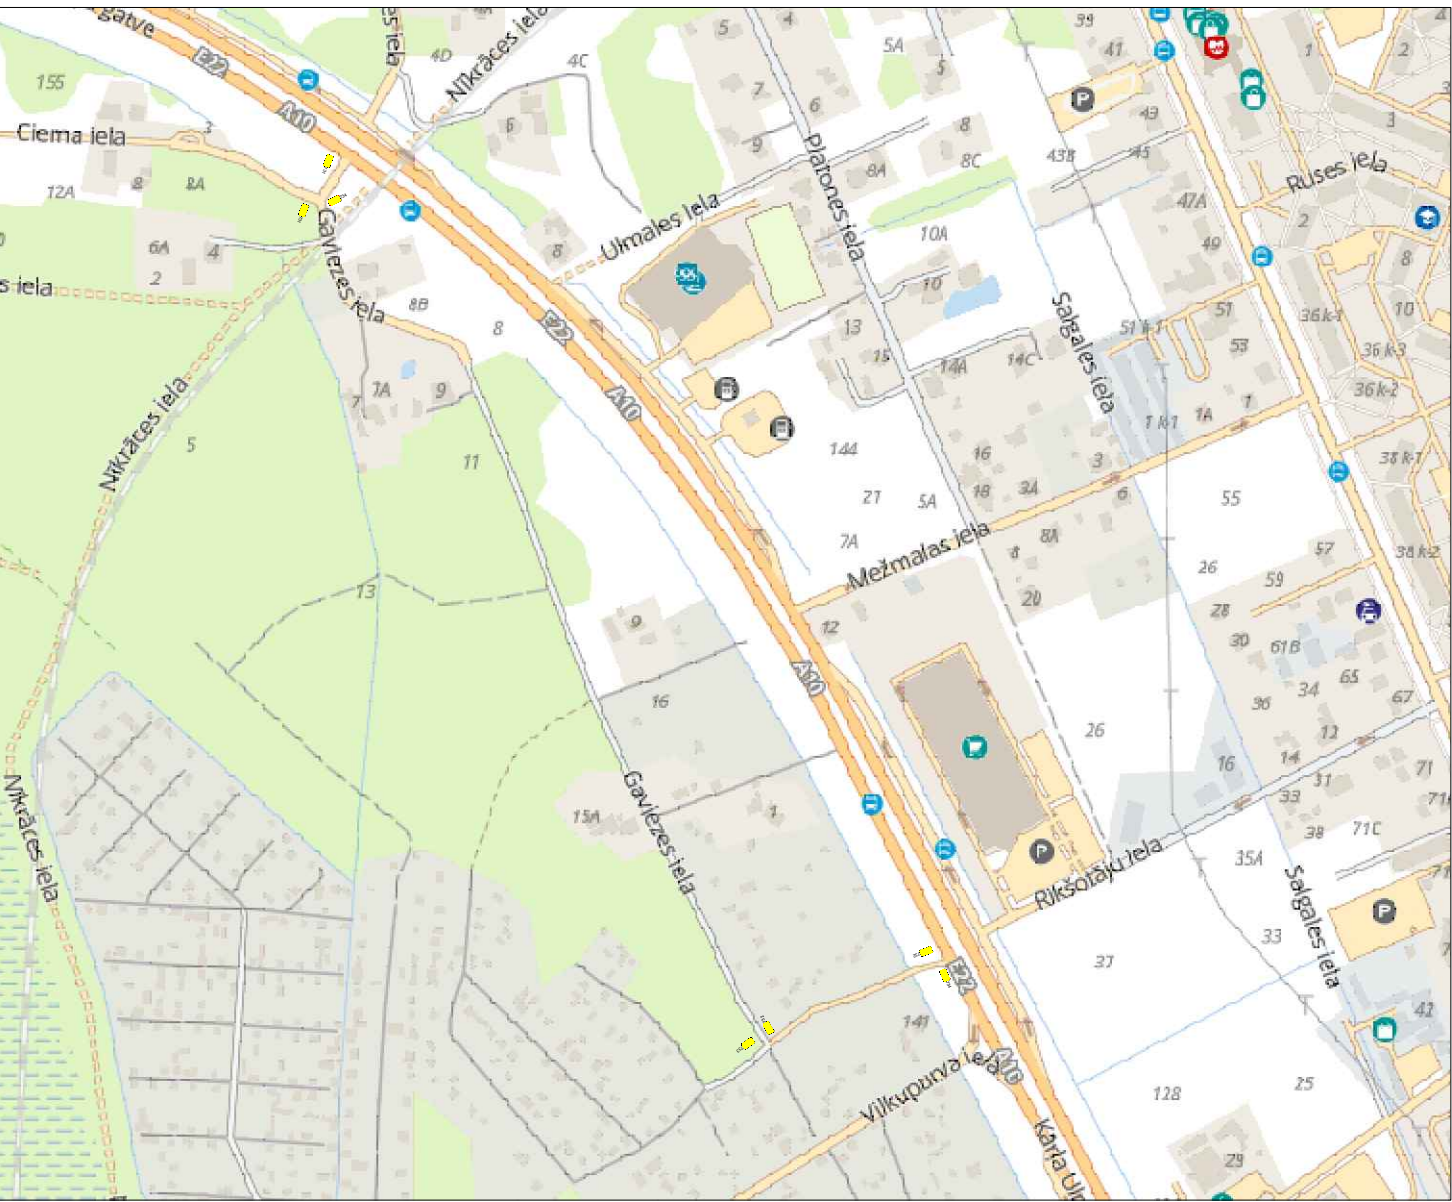

- Galvenais būvuzņēmējs : PS "B.S.L. Infra"
General contractor:
Atbildīgais par darba vietas aprīkojumu: Satiksmes organizācijas inženieris: E.Stefanovičs tel. 27105782
Responsible for workplace equipment:
Būvdarbu laiks: Atbilstoši darbu izpildes grafikam
Construction time:
Satiksmes organizācijas shēma paredzēta: Ceļu, ietvju un komunikāciju izbūvei
The traffic organization scheme is intended for: Construction of roads, sidewalks and communications
1. Darba vieta tiks aprīkota pēc M-K noteikumiem nr.421 "Noteikumi par darba vietu aprīkošanu uz ceļiem".
2. Ceļa zīmes tiks izgatavotas un uzstādītas atbilstoši standartā LVST77 "Ceļa zīmes" prasībām.
3. Darbu veikšanai krustojumos robežās, ceļu šķērsojumos un uz gājēju ceļiem, tiks izstrādātas papildu satiksmes organizācijas shēmas.
4. Satiksmes organizācijas shēmu darbības laiki tiks fiksēti būvdarbu žurnālā.
5. Tiks nodrošināta iedzīvotāju un operatīvā transporta piekļūšanas blakusteritorijām.
6. Pagaidu ceļa zīmes uzstādāmas atbilstoši esošo ceļa zīmju izvietojumam.
7. Esošās ceļa zīmes, kuras ir pretrunā ar satiksmes organizācijas shēmu tiks aizeltas vai demontētas.
8. Piemērotie satiksmes organizācijas ierobežojumi pēc darba laika beigām var tikt samazināti.
9. Darbu uzsākšanas un pabeigšanas laiks saskaņā ar darbu izpildes grafiku.
1. The workplace will be equipped in accordance with M-K Regulation No. 421 "Regulations on Equipping Workplaces on Roads".
2. Road signs will be manufactured and installed in accordance with the requirements of the standard LVST77 "Road signs".
3. Additional traffic organization schemes will be developed for work at intersections, road crossings and sidewalks.
4. The operation times of traffic organization schemes will be recorded in the construction work log.
5. Access of residents and operational transport to adjacent territories will be ensured.
6. Temporary road signs shall be installed in accordance with the location of existing road signs.
7. Existing road signs that are in conflict with the traffic management scheme will be covered or dismantled.
8. The applied traffic organization restrictions may be reduced after the end of working hours.
9. Time of commencement and completion of works in accordance with the schedule of works.

Saskaņojums derīgs ar Rīgas valstspilsētas pašvaldības
Ārtelpas un mobilitātes departamenta direktora rīkojumu

Shēma ir Darbu veikšanas
atļaujas neatņemama sastāvdaļa

Shēma skatīta ievērojot Ministru
kabineta 02.10.2001. noteikumus
Nr.421

01.10.2026

Aizīmju / Legend	

PASŪTĪTĀJS / CUSTOMER		SIA "Eiropas dzelzceļu līnijas"	
GALVENAIS BŪVUZŅĒMĒJS / GENERAL CONTRACTOR		PS "B.S.L. Infra"	

