


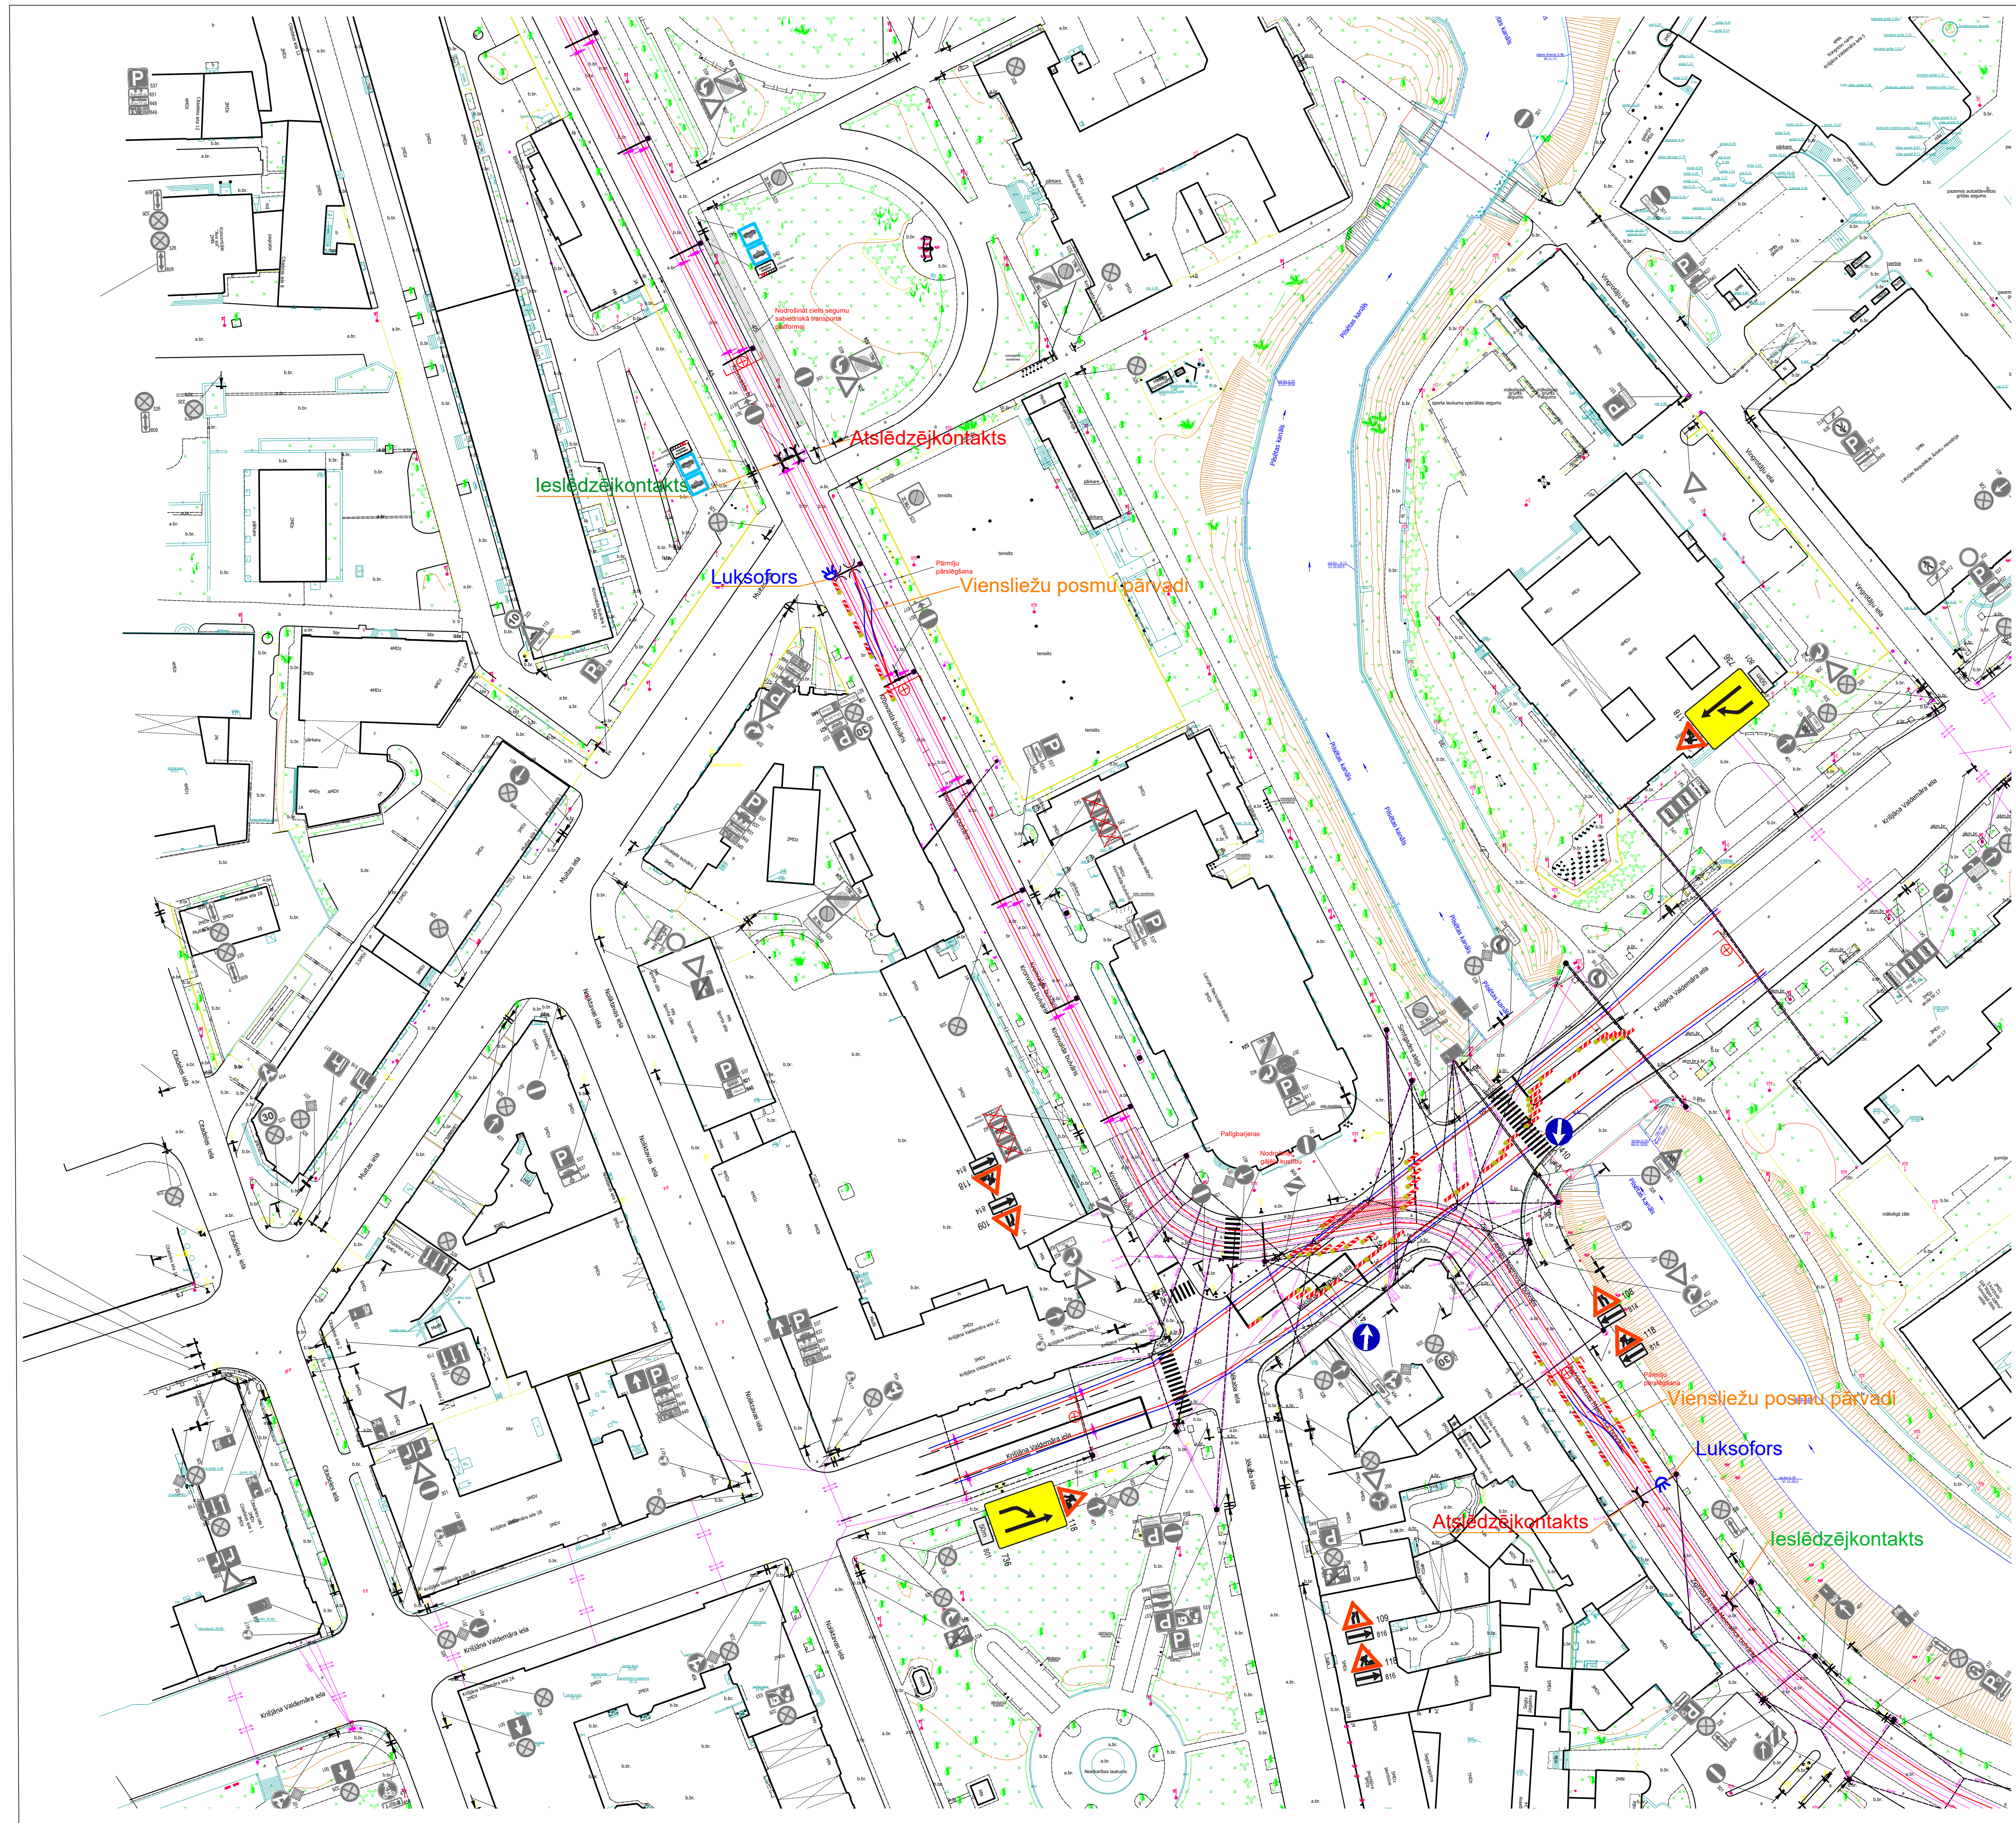

**APZĪMĒJUMI**

- ceļa zīmes uzstādīšanas vieta un Nr.
- esošās ceļa zīmes
- demontētas ceļa zīmes
- būvdarbu zona
- palīgbarjeras
- gājēju kustības virzieni

**Saskaņots:**  
RP SIA "Rīgas satiksme"  
ar nosaukumiem:  
Dienā pirms darbu uzsākšanas informēt vecāko  
Centrālspēcēri pa tāl: 80000008.  
Darbu saskaņot ar Luksofors dienestu.  
Nodrošināt iebraukšanu Nacionālā teātra palīgpietvī.  
Darbu veikšanu organizēt, nodrošinot un ietaisot sabiedriskā transporta satiksmi un kustību.  
Nodrošināt esošo elektrotiekas kontaktlietu uzturēšanu, ieviešot elektrotiekas konstrukciju aizsardzības zonu: 1.0m no kontaktvada un atslēdzējkontakta līdz 2.5 metrus.  
Nodrošināt drošu robežlietu izmantojot kontaktlietu. Gadījumā, ja kontaktlietu atrodas virs darba zonas, jānodrošina, lai attālumš no darba zonas malas līdz tālākajam kontaktlietam vadam nepārsniegtu 2.5 metrus. Ja tas nav iespējams, darbus veikt naktī laikā, ārpus robežlietu kustības grīfā vai nozīmē vairošanās ar RS par robežlietu drošības ierīkošanu.  
Darbu sliedžu robežu jānosaka pēc rakstiskas raksturojuma RP SIA "Rīgas satiksme" Cēlu sadarbības biroja ielā 109. ielā, 20341265. Saņemot raksturojuma atļauju, ieviešot garantijas rakotu par sliedžu ceļu pārmu un segumu atjaunošanu, kā arī veiktu nodarumu likvidāciju. Dienā pirms darbu uzsākšanas izsūtīt Cēlu sadarbības pārstāvi pa tāl: 29278517.  
Nodrošināt vadītāju drošību, 1 m attālumā no malītas tramvaja sliedes.  
Veicot būvdarbus tramvaja sliedžu zonā (2.3m no tuvākā sliedžu ceļa asi), pārdot būvdarbus stiprināšanu, nodrošināt tramvaja sliedžu klānes saglabāšanu visā būvdarbu laikā.  
3 darba dienas pirms pieturvietas pabeigšanas informēt RP SIA "Rīgas satiksme" pārstāvi pa tāl: 26336602, 3. un 4. darba dienas pirms pabeigšanas informēt vecāko Centrālspēcēri pa tāl: 80000008 un RP SIA "Rīgas satiksme" pārstāvi pa tāl: 26336602.  
Uz darbu veikšanas laiku atlikt esošo pieturvietu zīmē.  
Esošajai pieturvietai izveidot informāciju par pieturvietas pabeigšanu (virzieni, attālumus).  
Pagaidu pieturvietā izveidot pagaidu kustības sarakstus. Pagaidu pieturvietu aprīkot ar visu pamatpieturvietas informāciju. Pārdot pagaidu pieturvietas plūsmas 45m garu taisnā posmā ar cietu segumu.  
Pieturvietā vai esošajai pieturvietai nodrošināt piekļuvi un atbilstošu platformas pabeigšanu. Būvdarbu laikā nodrošināt nepārtrauktu sabiedriskā transporta pieturvietas darbību, nodrošināt negatīvāku un drošu pārsiešanu piekļuvi pieturvietai un sarakstiem.  
3 darba dienas pirms raksturojuma darbu uzsākšanas saņemt atļauju darbu veikšanu RP SIA "Rīgas satiksme" elektrotiekas aizsargotā, pieprasot saskaņotājus@rissatiksme.lv.  
Dienā pirms darbu uzsākšanas RP SIA "Rīgas satiksme" aizsargotā informēt RP SIA "Rīgas satiksme" pārstāvi.  
Darbi, kas saistīti ar zemes rakšanu esošā RP SIA "Rīgas satiksme" kabeļu aizsardzības zonā, jāveic bez rakšanas mehānismu pielietojuma. RP SIA "Rīgas satiksme" kabeļu līnijas izvietojumu un dziļumu precīzā darba gaitā atbilstoši.  
Visā būvdarbu laikā nepieciešamības gadījumā nodrošināt piekļuvi RP SIA "Rīgas satiksme" kabeļiem.  
Nodrošināt RP SIA "Rīgas satiksme" Autosatiksme maksas automātu (EK) un ei. kabeļu saglabāšanu, kā arī drošu un brīvu piekļuvi klientiem.  
Atjaunot ošā horizontālā apzīmējumu, ja tas bojāts darbu laikā.  
Visā būvdarbu laikā, nepieciešamības gadījumā, nekavējoties jānodrošina brīva piekļuve RP SIA "Rīgas satiksme" darbiniekiem un to rīcietransportlīdzekļiem kontaktlietu konstrukciju profilaktisko un avārijas darbu veikšanai.  
RP SIA "Rīgas satiksme"  
Māris Plātarālis  
paraksts elektroniski  
Veikšana inženierkomunikāciju  
Pabeigšanas ziņojums  
22.09.2026.

Saskaņots darbs ar Rīgas valstspilsētas pašvaldības  
Ārtelpas un mobilitātes departamenta direktora rīkojumu

Shēma Nr. 8  
Shēma ir Darbu veikšanas  
atļaujas neatņemama sastāvdaļa

22.09.2026

**PIEZĪMES**

- Ceļa zīmes atbilstoši LVS 77:2016 "Ceļa zīmes" un MK noteikumi Nr. 421 "Noteikumi par darbu vietu aprikošanu uz ceļiem" prasībām.
- Aprīkot būvdarbus ar norobežojošām barjerām.
- Nodrošināt iedzīvotāju un operatīvā transporta piekļuvi slēgtā posma objektiem.
- Darbu veicēs SIA "Tilts" ierīko norobežojošās barjeras un tas apkalpo, mainot ceļa darbu vietas robežas, nodrošinot aprikojuma atbilstošu izvietojumu.
- SIA "Tilts" atbildīgais būvdarbu vadītājs - Ingus Petersons, mob. tālr. 29297689.
- Shēmas darbu laiks saskaņā ar kalendārā grafiku.
- Pēc būvdarbu pabeigšanas pagaidu ceļa aprikojums tiek demontēts.
- Darbus veikt pa posmiem.
- Nodrošināt piekļuvi objektiem slēgtā posma zonā. Pirms darbu uzsākšanas informēt objektu īpašniekus par ielas posma slēgšanas grafiku un braukšanas apgrūtinājumiem.
- Norobežojuma barjeras Nr. 912 uzstādīt pirms satiksmi slēgjamajam ceļa darbu posmiem.
- Lietot vadstatņus Nr. 908.909 vai barjeras Nr. 910/911 darbu vietas norobežošanai no brauktuves.
- Izmantot palīgbarjeras gājēju norobežošanai no darbu zonas.

**BIS lietas numura nav**  
**Shēma Nr.8**

|   |  |   |  |
|---|--|---|--|
| <b>Saava-LV</b><br>SIA "Saava-LV", Alises ielā 2, Rīga LV 1046<br>Vienība Nr. 40103129768, PIV Nr. LV 40103129768<br>Tālrunis: 711227, 711333, Fakss: 7111550<br>Būvdarbu organizācija Nr. 3620-R |  | Pasūtītājs: SIA "Tilts"   |  |
| Sastādītājs: Sergejs Kazarovcs<br>mob. 26495379<br>sergejs.kazarovcs@gmail.com   |  | Objekts: "Tramvaju ceļu konstrukcijas atjaunošana Kr. Valdemāra ielā, Z. A. Meicovica bulvārī, Kronvalda bulvārī krustojumā" |  |
| Sastādītājs: Sergejs Kazarovcs<br>mob. 26495379<br>sergejs.kazarovcs@gmail.com   |  | Ceļu satiksmes organizēšanas tehnisko līdzekļu uzstādīšanas shēma                                                            |  |
|   |  | Stadija: TP<br>Marka: GT<br>Lapas Nr: 1                                                                                      |  |
|   |  | Mērogs: 1 : 750   |  |



