
Informācija par inženiertīkliem

zemes vienībā Kapteiņu ielā 7, Rīgā (kadastra apzīmējums 0100 102 0113) un tās tuvākajā apkārtnē

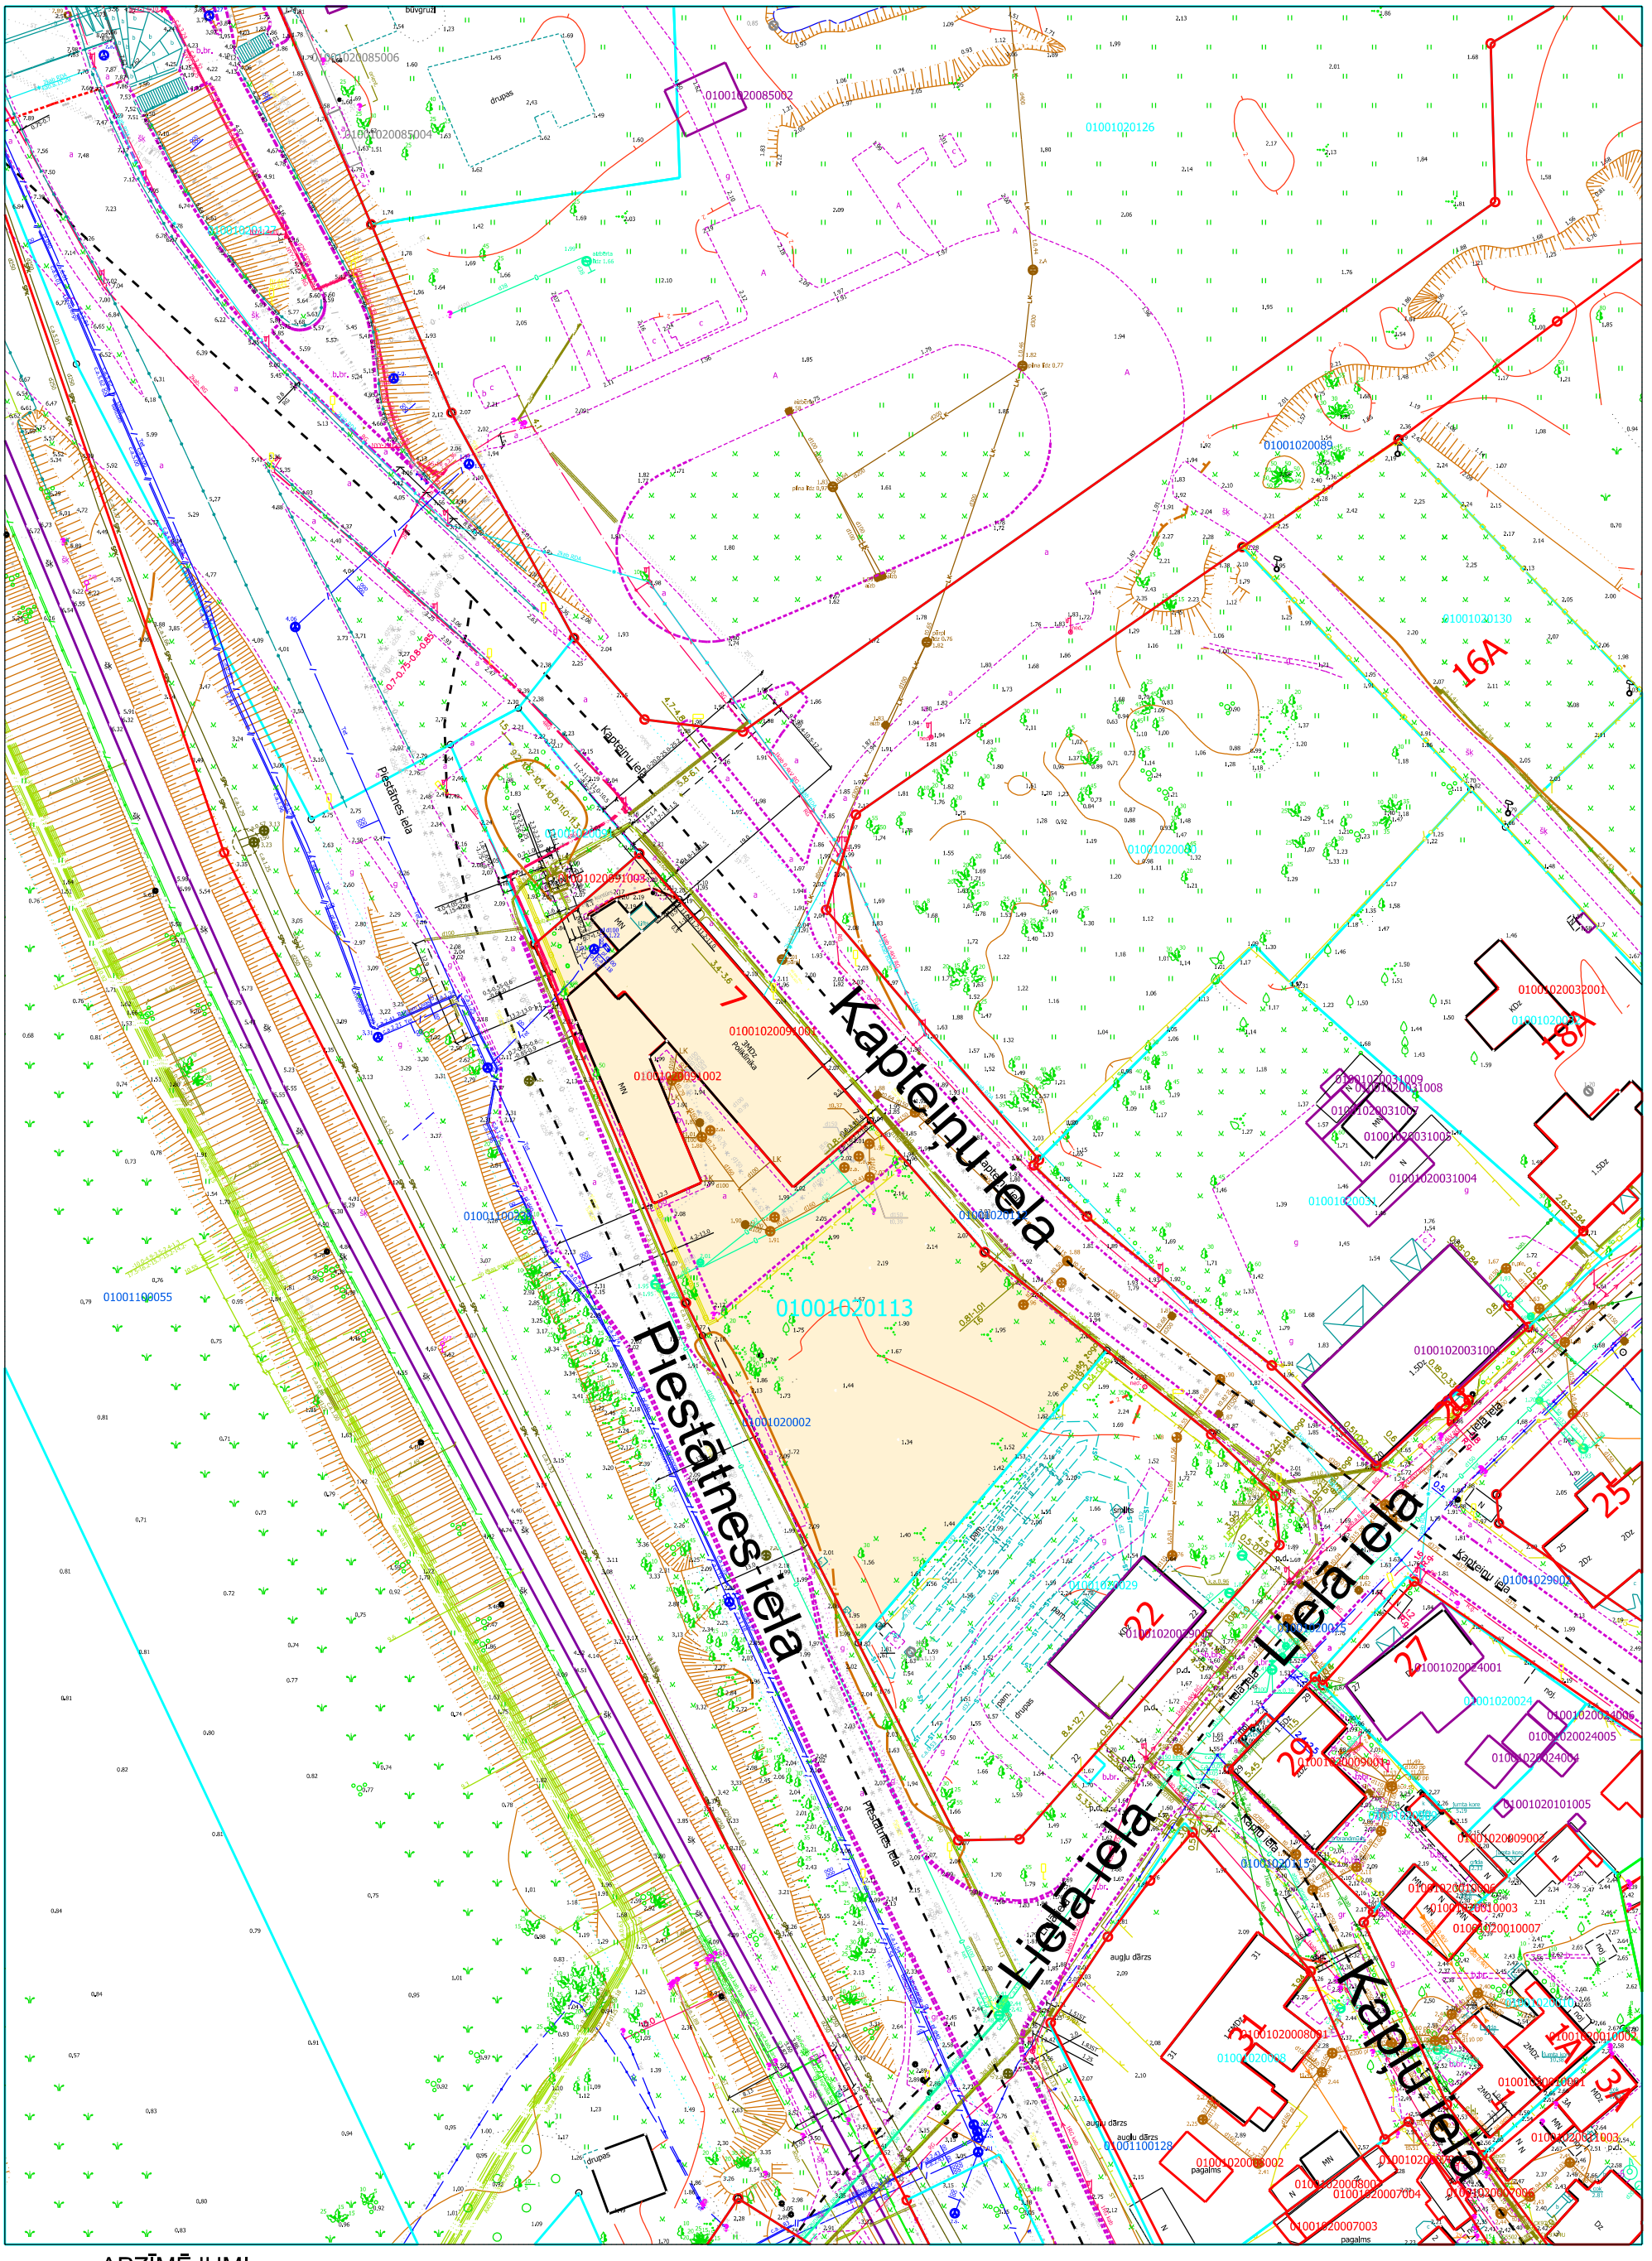

APZĪMĒJUMI

- Zemes vienības ar kadastra apzīmējumu 0100 102 0113 teritorija
- NĪVKIS reģistrētās uzmērītās zemes vienību robežas
- NĪVKIS reģistrētās projektētās zemes vienību robežas
- Ielas sarkanā līnija

Mērogs 1:500

A3

Informācijas sagatavošanā izmantoti:

Nekustamā īpašuma valsts kadastra informācijas sistēmas dati (Autors: © Valsts zemes dienests, 2011-2026)

Augstas detalizācijas topogrāfiskā informācija M 1:500 (Autors: © Rīgas valstspilsētas pašvaldība, 2003-2026)

Sagatavoja RVP Īpašuma departaments 14.05.2026.

Biežāk izmantotie Augstas detalizācijas topogrāfiskās informācijas objektu apzīmējumi

Virszemes ūdensobjekti

- virszemes ūdensobjekti

Ceļi

- ceļa, ielas mala
- takas, zemes ceļa mala

Ūdensvada un kanalizācijas tīkli

- kanalizācijas spiedvads
- pašteces kanalizācija
- lietus kanalizācija
- pazemes ūdensvads
- virszemes ūdensvads
- drenāža
- ražošanas kanalizācija

Gāzes apgādes tīkli

- pazemes zemspiediena gāzes vads
- pazemes vidēja spiediena gāzesvads
- pazemes augstā spiediena gāzesvads
- virszemes zemspiediena gāzesvads

Elektronisko sakaru tīkli

- elektronisko sakaru kabeļu kanalizācija
- elektronisko sakaru kabelis
- elektronisko sakaru gaisvadu kailvadu līnija
- elektronisko sakaru gaisvadu piekarkabelis
- elektronisko sakaru gaisvadu optiskais piekarkabelis
- dzelzceļa sakaru kanalizācija
- dzelzceļa sakaru kabelis
- dzelzceļa sakaru gaisvadu piekarkabelis
- dzelzceļa sakaru gaisvadu optiskais piekarkabelis
- dzelzceļa SCB (sakari, centralizācija, bloķēšana) pazemes kabelis
- dzelzceļa optiskais sakaru kabelis

Elektriskie tīkli

- 0,4 kV zemsprieguma elektrokabelis
- 6–20 kV vidsprieguma elektrokabelis
- 110 kV augstsprieguma elektrokabelis
- 0,4 kV zemsprieguma elektrolīnija
- 6–20 kV vidsprieguma elektrolīnija
- 110 kV augstsprieguma elektrolīnijas
- tramvaja, trolejbusa zemsprieguma elektrokabelis
- tramvaja, trolejbusa elektrības gaisvadu līnija
- apgaismes kabelis
- apgaismes gaisvadu elektrolīnijas
- dzelzceļa zemsprieguma elektrokabelis
- dzelzceļa vidēja sprieguma elektrokabelis
- dzelzceļa zemsprieguma elektrolīnija un piekarkabelis

Citas komunikācijas (vispārējās, tehnloģiskās)

- pazemes gaisa caurule
- virszemes gaisa caurule
- pazemes tvaika caurule
- virszemes tvaika caurule
- virszemes tehnoloģiskie cauruļvadi
- degvielas virszemes vads
- degvielas pazemes vads

Siltumtīkli tīkli

- pazemes siltumtrase
- virszemes siltumtrase

Zemes vienības robeža

- uzmērīta zemes vienība
- projektēta zemes vienība

Aizsargjoslas

- sarkanā līnija

Informācijas sagatavošanā izmantoti (detalizētāk apzīmējumus skatīt):

Ministru kabineta 24.04.2012. noteikumi Nr. 281 "Augstas detalizācijas topogrāfiskās informācijas un tās centrālās datubāzes noteikumi" 1.pielikumā (https://likumi.lv/doc.php?id=246998)

Sagatavots: RVP Īpašuma departamentā 04.03.2026.

Mērogs 1:500

A4