
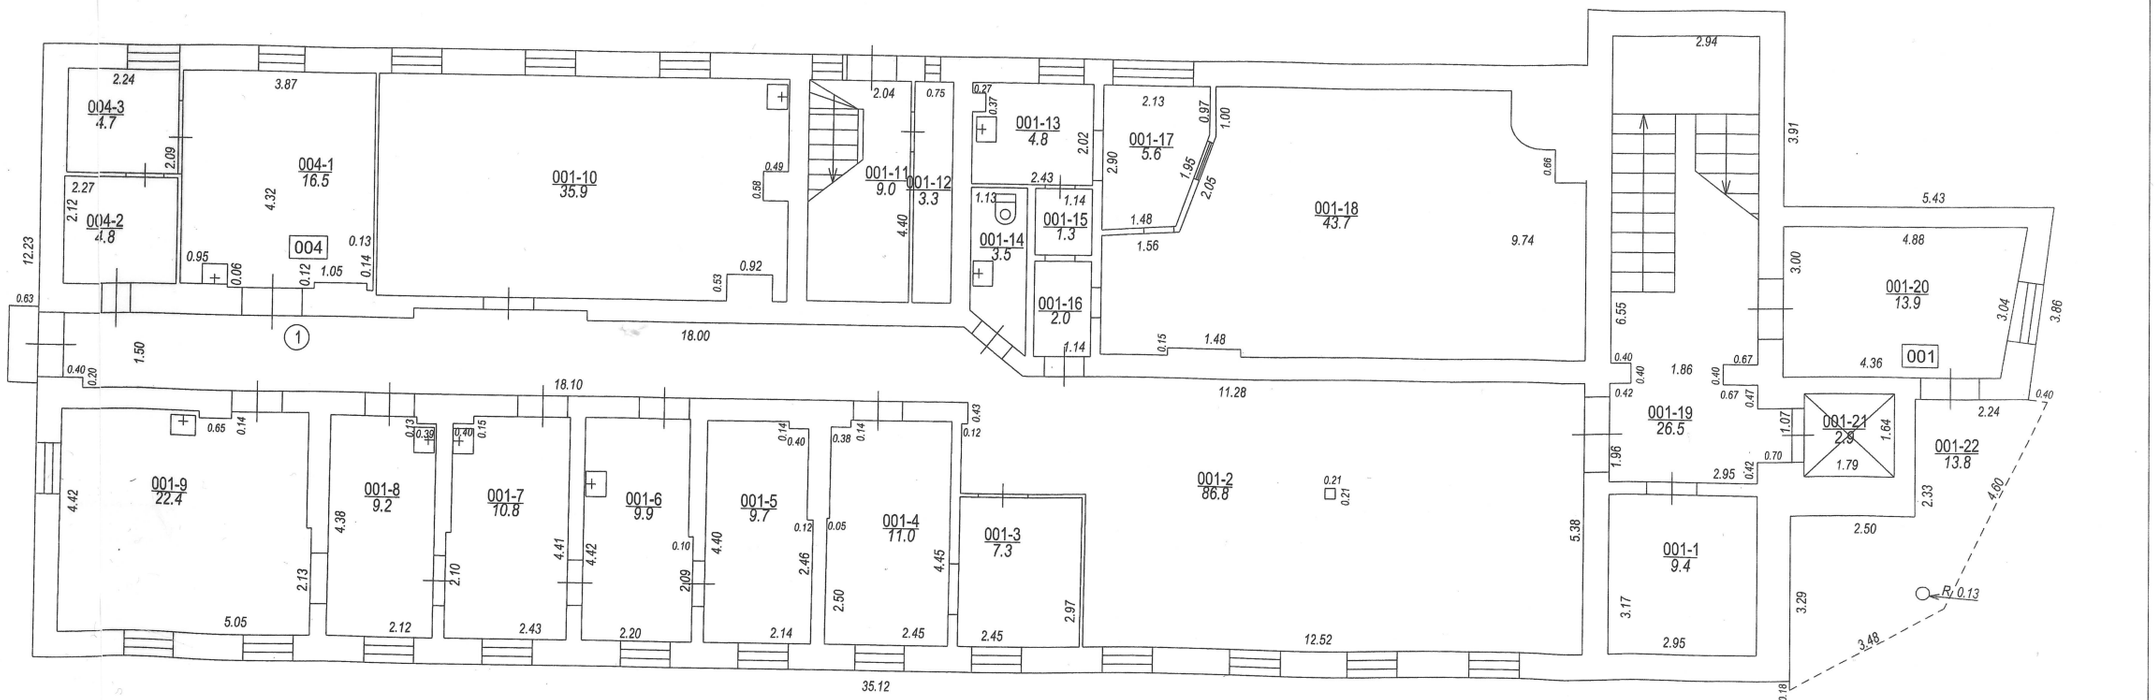


Izgatavots no VZD arhīva materiāliem bez apsekošanas apvidū,
izņemot telpas 001-19,001-20,001-21, 001-22 un 004-01, 004-02, 004-03.


STĀVA PLĀNS

KADASTRA APZĪMĒJUMS	STĀVS	MĒROGS	LPP.
01001020091001	1	1 : 100	8

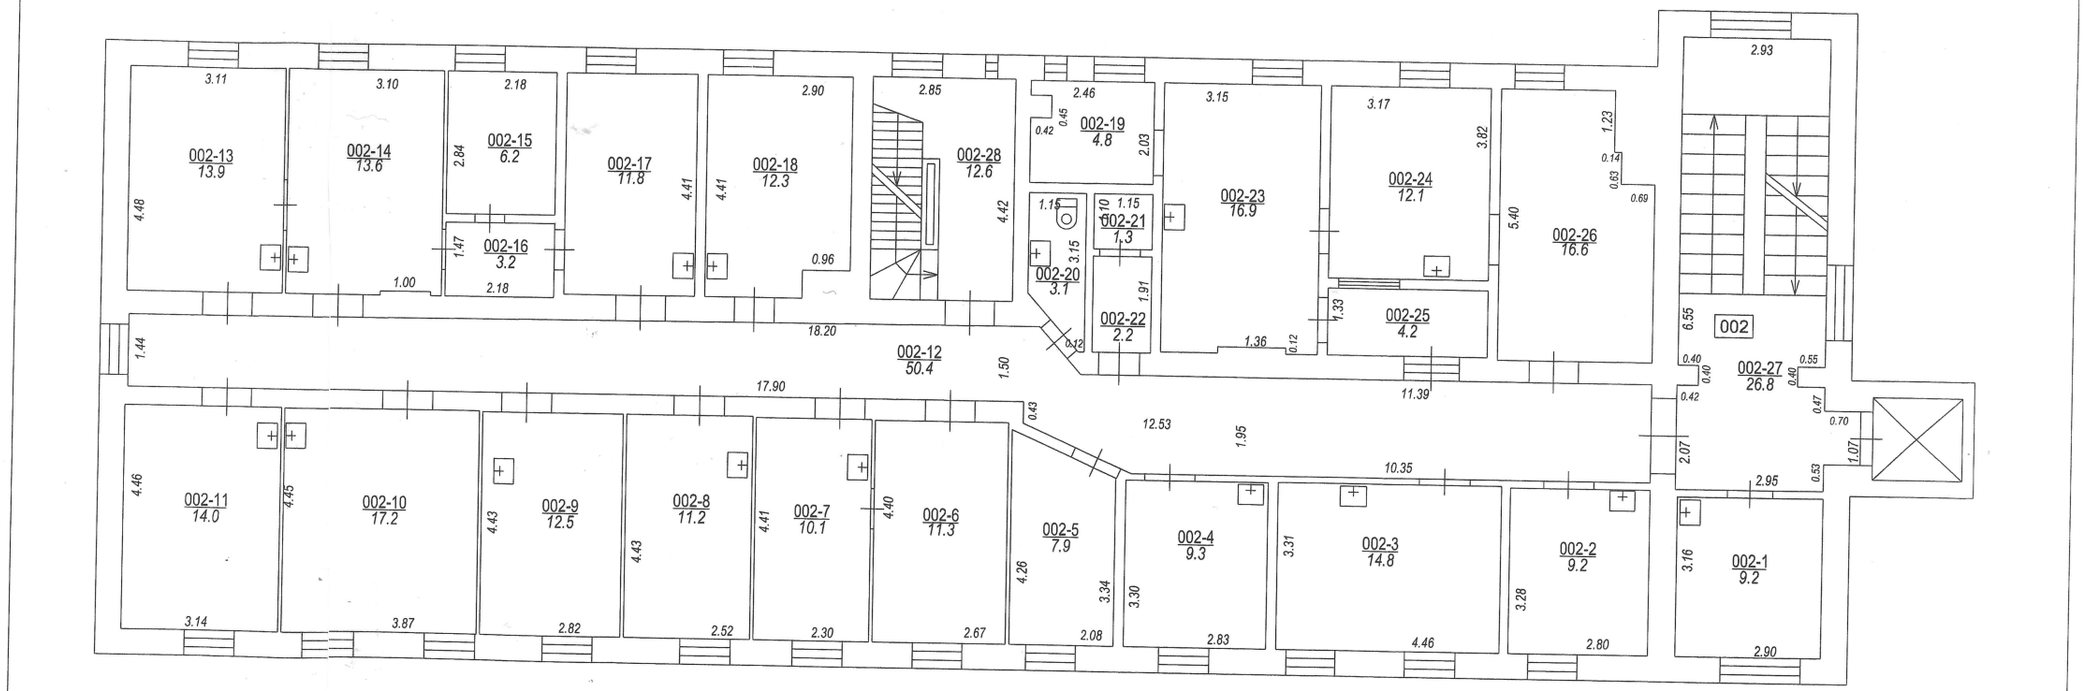

Izgatavots no VZD arhīva materiāliem bez apsekošanas apvidū, izņemot telpa 002-27.

STĀVA PLĀNS			
KADASTRA APZĪMĒJUMS	STĀVS	MĒROGS	LPP.
01001020091001	2	1 : 100	9

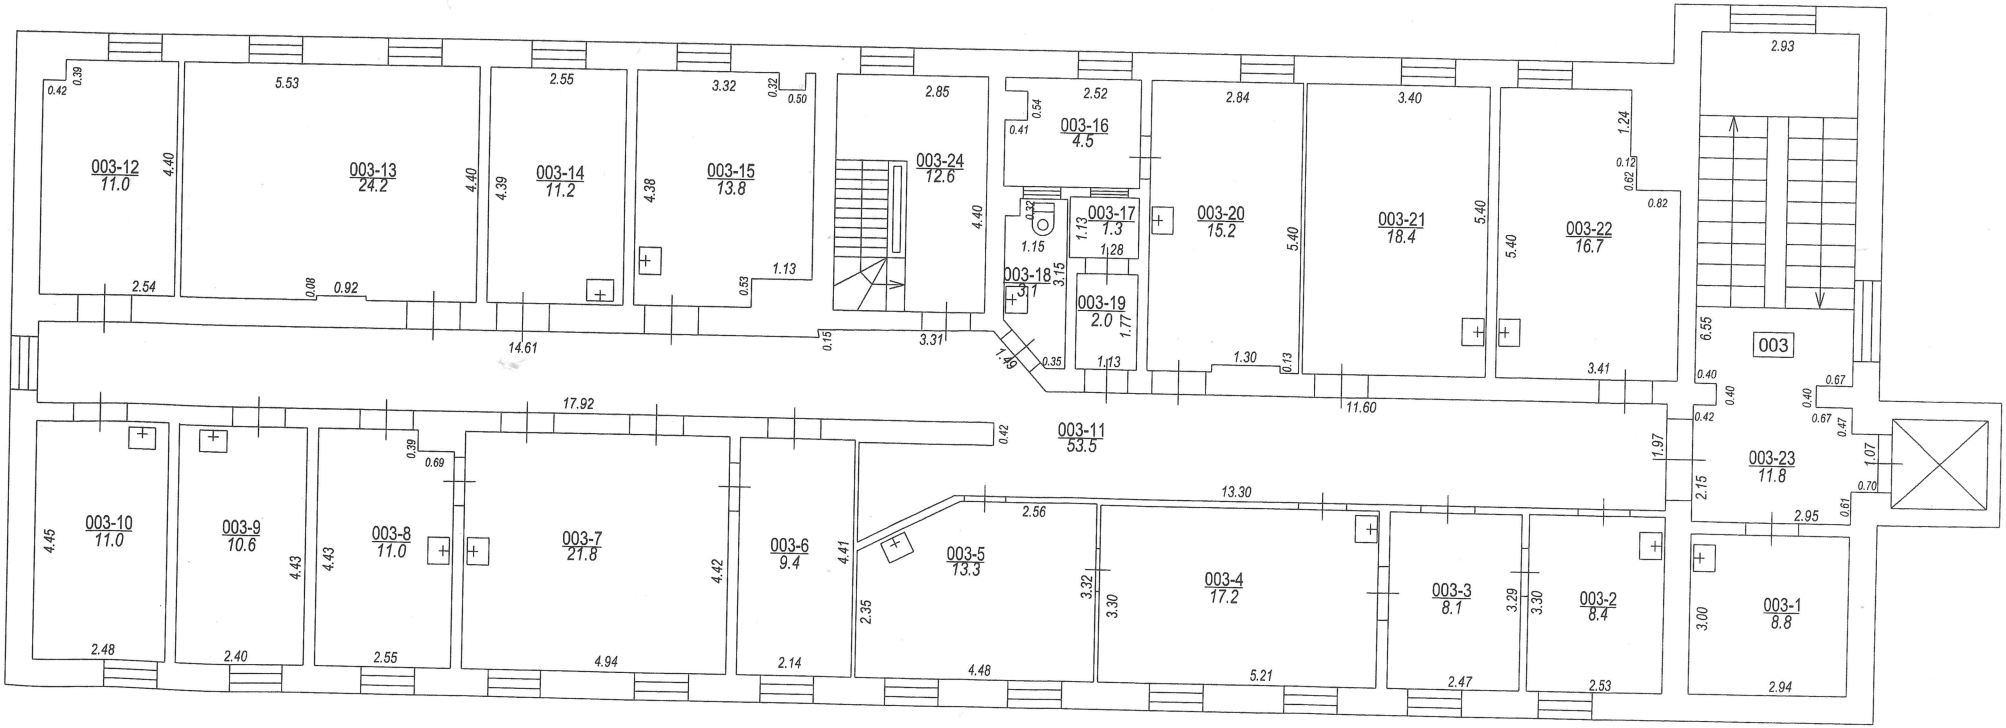

Izgatavots no VZD arhīva materiāliem bez apsekošanas apvidū, izņemot telpa 003-23.

STĀVA PLĀNS			
KADASTRA APZĪMĒJUMS	STĀVS	MĒROGS	LPP.
01001020091001	3	1 : 100	10