LATVIJAS REPUBLIKA

SITUĀCIJAS PLĀNS


Zemes vienības kadastra apzīmējums: 0100 102 0113
Adrese: Kapteiņu iela 7, Rīga

Plānā attēlota informacija atbilstoši situācijai apvidū: 2024.gada 14.februārī

Plāna mērogs 1: 500

Zemes vienības platība: 0.2575 ha

Zemes vienības platība ha	ZEMES LIETOŠANAS VEIDU EKSPLIKĀCIJA													
	Lauksaimniecībā izmantojamā zeme	tajā skaitā				Meži	Krūmāji	Purvi	Ūdens objektu zeme	tajā skaitā		Zeme zem ēkām un pagalmiem	Zeme zem ceļiem	Pārējās zemes
		Aramzeme	Augļu dārzi	Pļavas	Ganības					ģeņ ūdeņiem	zem zivju dīķiem			
0.2575	—	—	—	—	—	—	—	—	—	—	—	0.2575	—	—

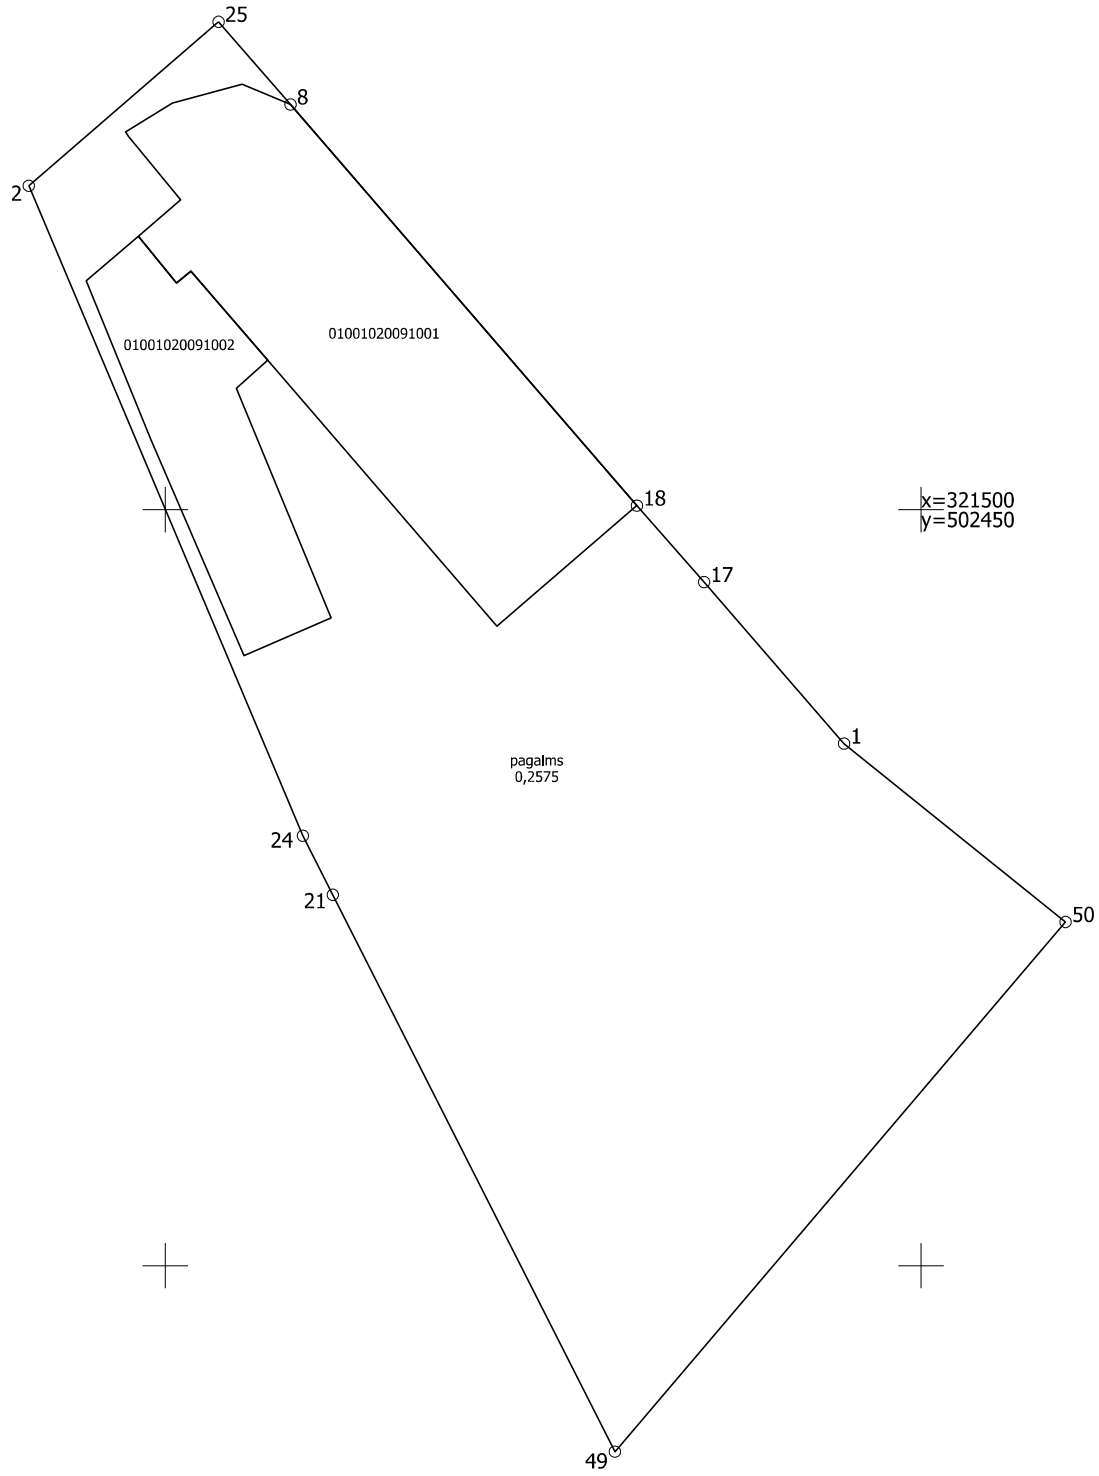

Situācijas plāns	0100 102 0113	Plāna mērogs 1: 500	2.lapa no 2
mērnieks Daina Aladjeva sertifikāta Nr.AB0197	plāns sagatavots atbilstoši Ministru kabineta 2011.gada 27.decembra noteikumiem Nr. 1019 "Zemes kadastrālās uzmērīšanas noteikumi"		