LATVIJAS REPUBLIKA

ZEMES ROBEŽU PLĀNS

Zemes vienības kadastra apzīmējums: 0100 102 0113

Adrese: Kapteiņu iela 7, Rīga

Plāns izgatavots pamatojoties uz Rīgas valstspilsētas pašvaldības Pilsētas attīstības departamenta 2024.gada 31.janvāra administratīvo aktu Nr.DA-24-2730-nd "Par zemes ierīcības projekta apstiprināšanu Kapteiņu ielā 5, Rīgā, Kapteiņu ielā 7, Rīgā un adreses piešķiršanu".

Zemes vienībai pievienota zemes platība 0.1198 ha, kas nodalīta no zemes vienības ar kadastra apzīmējumu 0100 102 0091.


Robežas noteiktas: 2024.gada 14.februārī

Plāna mērogs 1: 500


Zemes vienības platība: 0.2575 ha


ZEMES VIENĪBA UZMĒRĪTA
LKS-92 TM
Mēroga koeficients: 0.999600

Robežu pārkārtošanas shēma

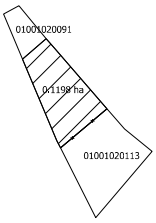

ZEMES VIENĪBAS IZVIETOJUMA SHĒMA

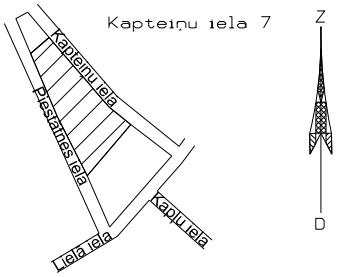

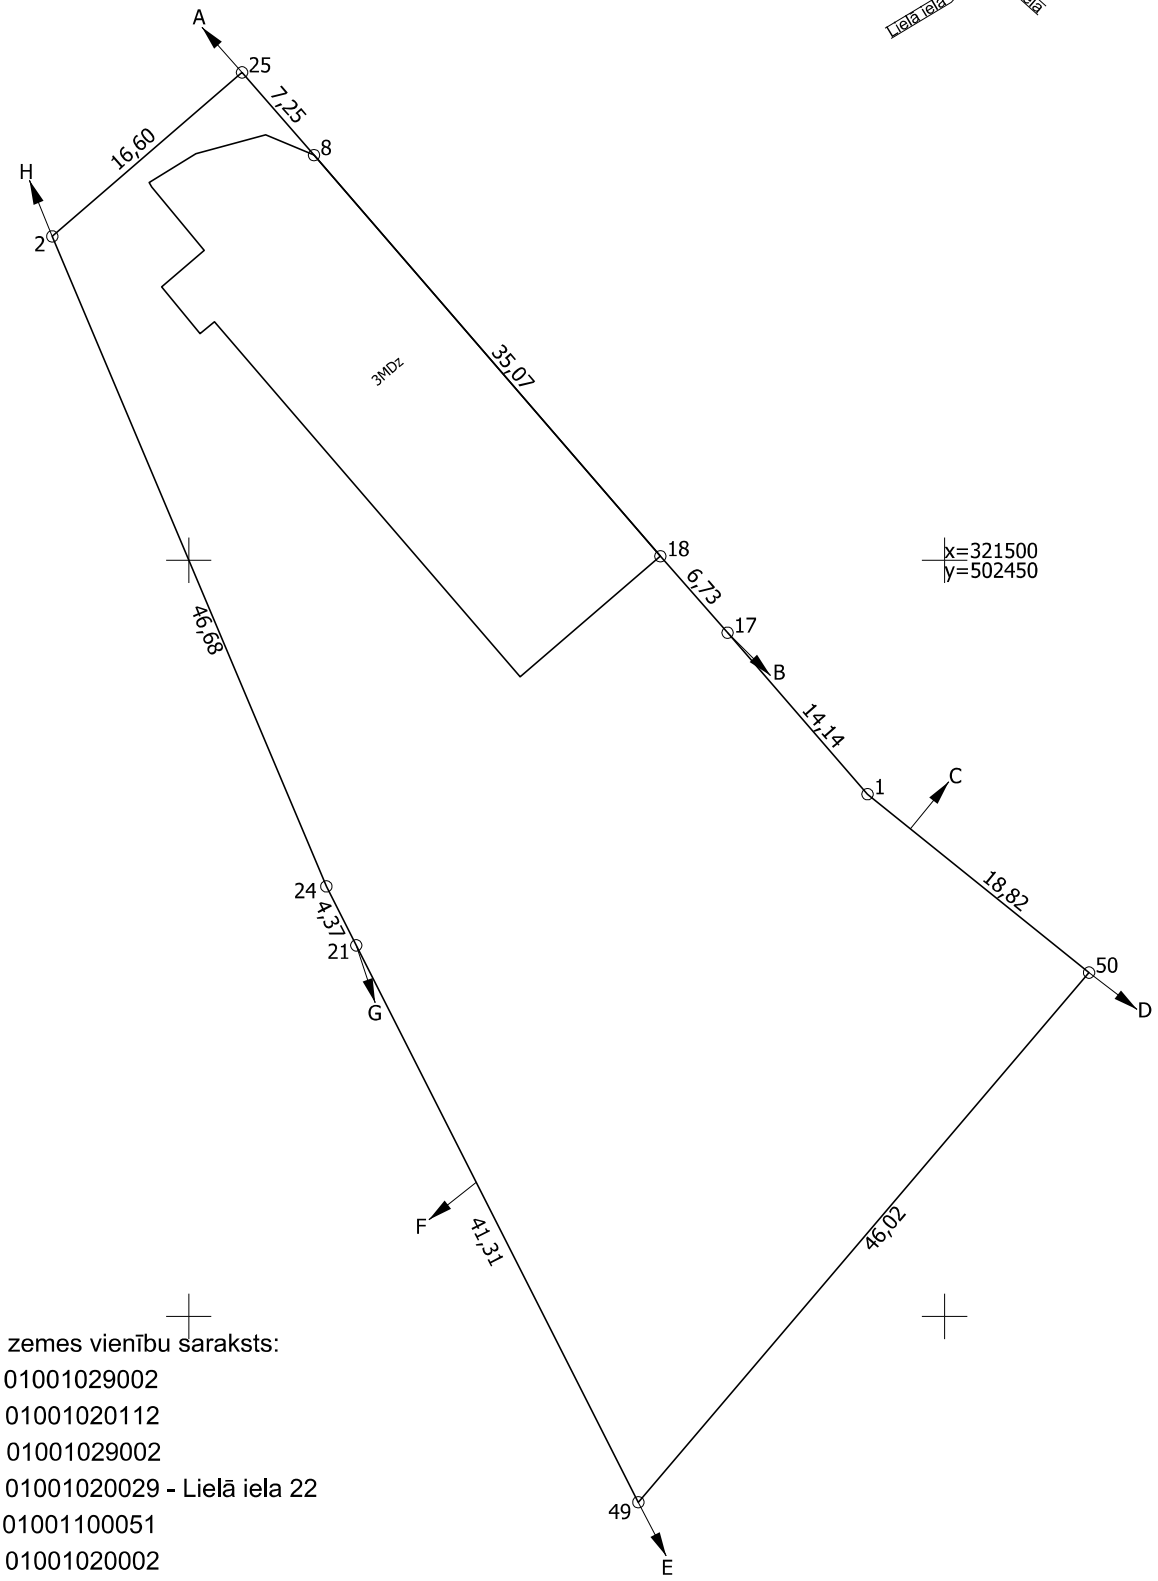

Robežojošo zemes vienību saraksts:
no A līdz B: 01001029002
no B līdz C: 01001020112
no C līdz D: 01001029002
no D līdz E: 01001020029 - Lielā iela 22
no E līdz F: 01001100051
no F līdz G: 01001020002
no G līdz H: 01001100051
no H līdz A: 01001020091

Zemes vienības platība: 0.2575 ha

Zemes robežu plāns	0100 102 0113	Plāna mērogs 1: 500	2.lapa no 2
mērnieks Daina Aladjeva sertifikāta Nr.AB0197	plāns sagatavots atbilstoši Ministru kabineta 2011.gada 27.decembra noteikumiem Nr. 1019 "Zemes kadastrālās uzmērīšanas noteikumi"		