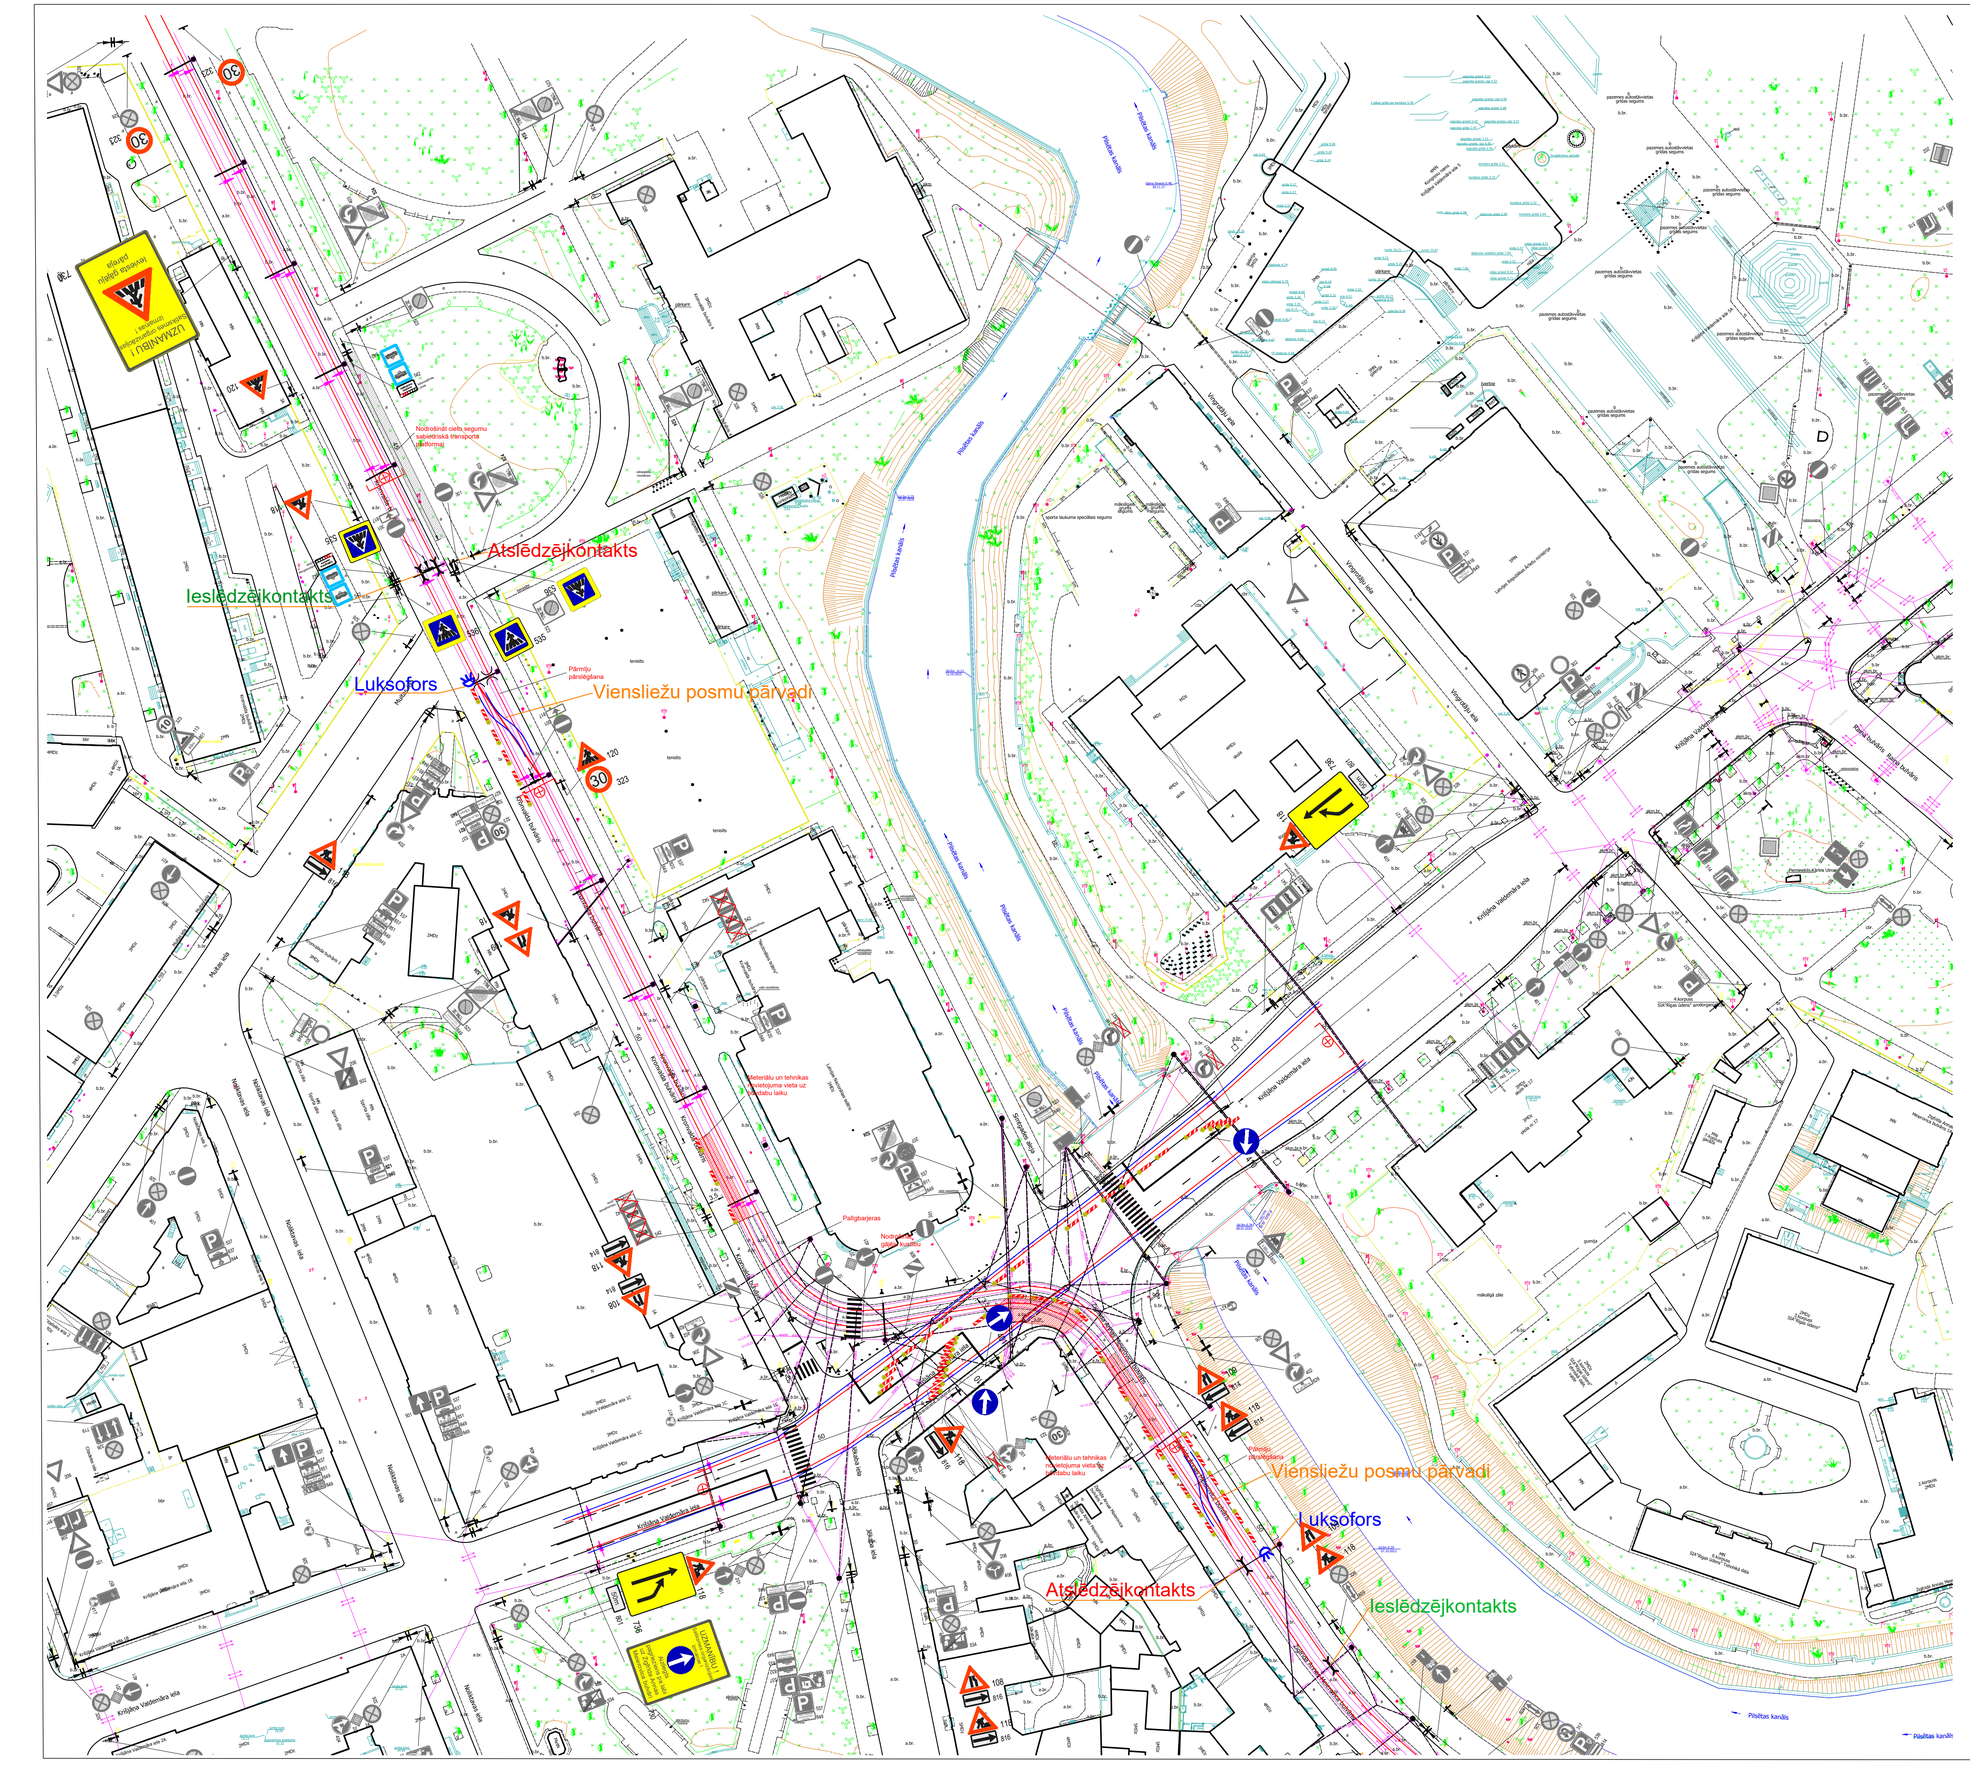
**Pielikums**
**Rīgas valstspilsētas pašvaldības Ārtelpas un mobilitātes departamenta direktora rīkojumam "Par satiksmi Krišjāņa Valdemāra ielā"**


Atslēdzējkontakts
Ieslēdzējkontakts
Luksofors
Vienslīežu posmu pārvadi
Pārmiju pārsiegšana
Palīgbarjeras
Nodrošināt cieta segumu autobraucamajā daļā
Nodrošināt cieta segumu sabiedriskā transporta pieturvietai
Pārvietojamā satiksmes organizācijas shēma
Pārvietojamā satiksmes organizācijas shēma
Pārvietojamā satiksmes organizācijas shēma