
Situācijas plāns
teritorijai Rumbulā, Lidlauka ielā 28

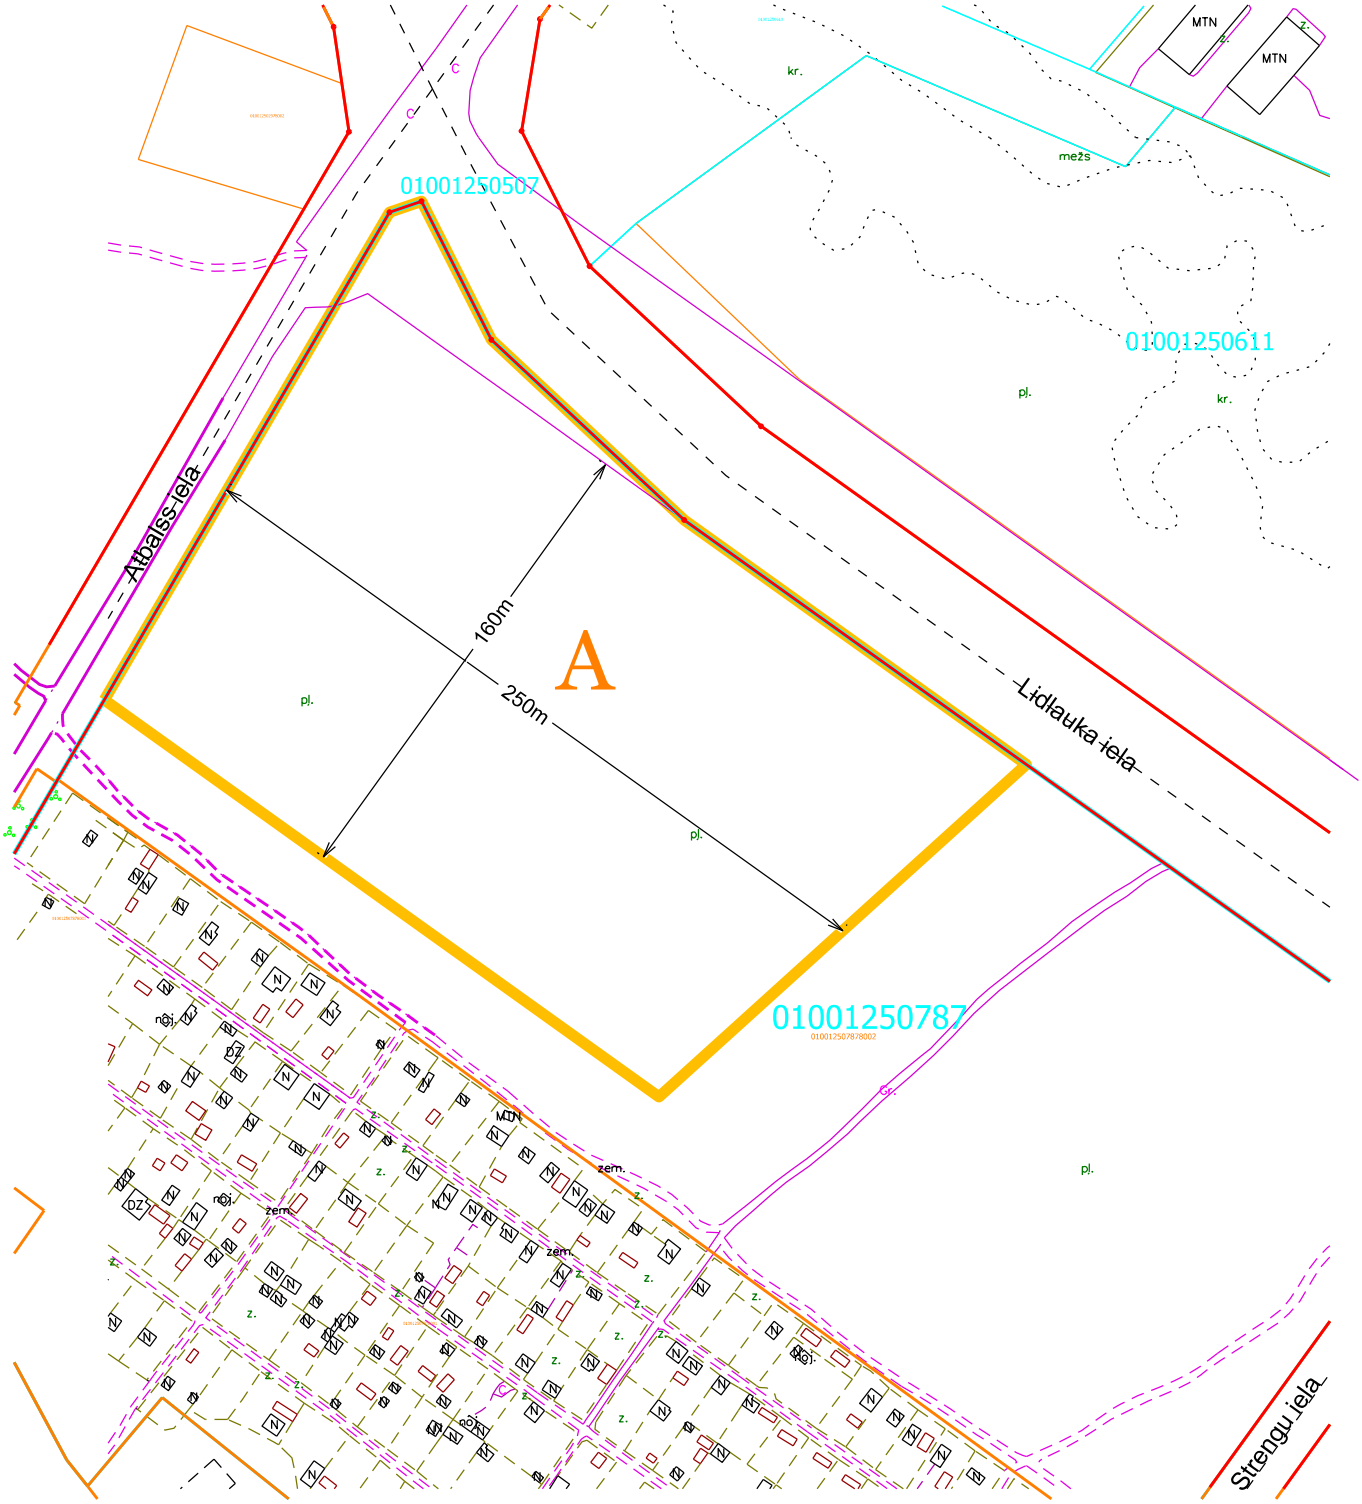

A — Zemes vienības ar kadastra apzīmējumu 01001250787 daļa, platība 4.1815 ha (41815 m²)

Plāna sagatavošanā izmantoti:
Nekustamā īpašuma valsts kadastra informācijas sistēmas dati
(Autors: © Valsts zemes dienests, 2011-2026)
Topogrāfiskais plāns Rīgas pilsētas teritorijai M 1:2000
(Autors: © Latvijas Ģeotelpiskās informācijas aģentūra, 2000-2013)
Ortofoto karte M 1:2000
(Autors: © Latvijas Ģeotelpiskās informācijas aģentūra,2023)

M 1:2500
Sagatavoja RVP Īpašuma departaments 17.09.2026.

A4